


PROJET : LEROY/VERDIER

Vue A

Echelle 1:30

DATE : 30/12/2024

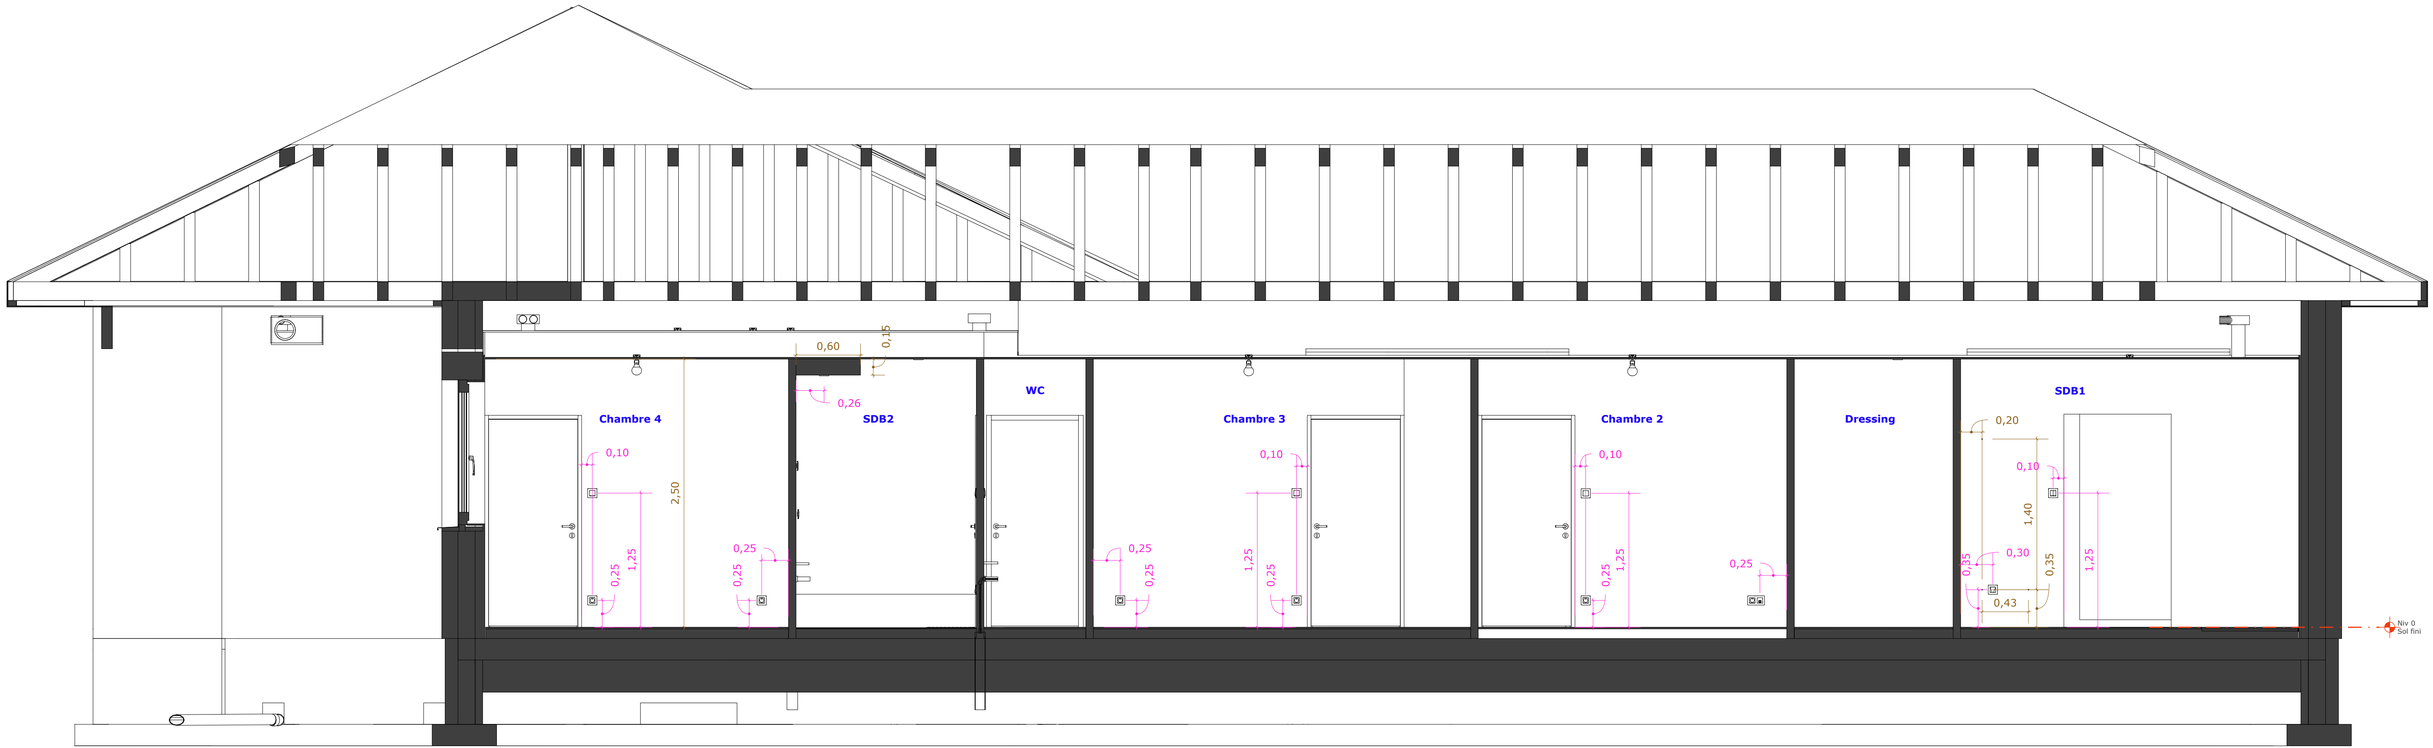


PROJET : LEROY/VERDIER

Coupe A1


Echelle 1:30

DATE : 30/12/2024

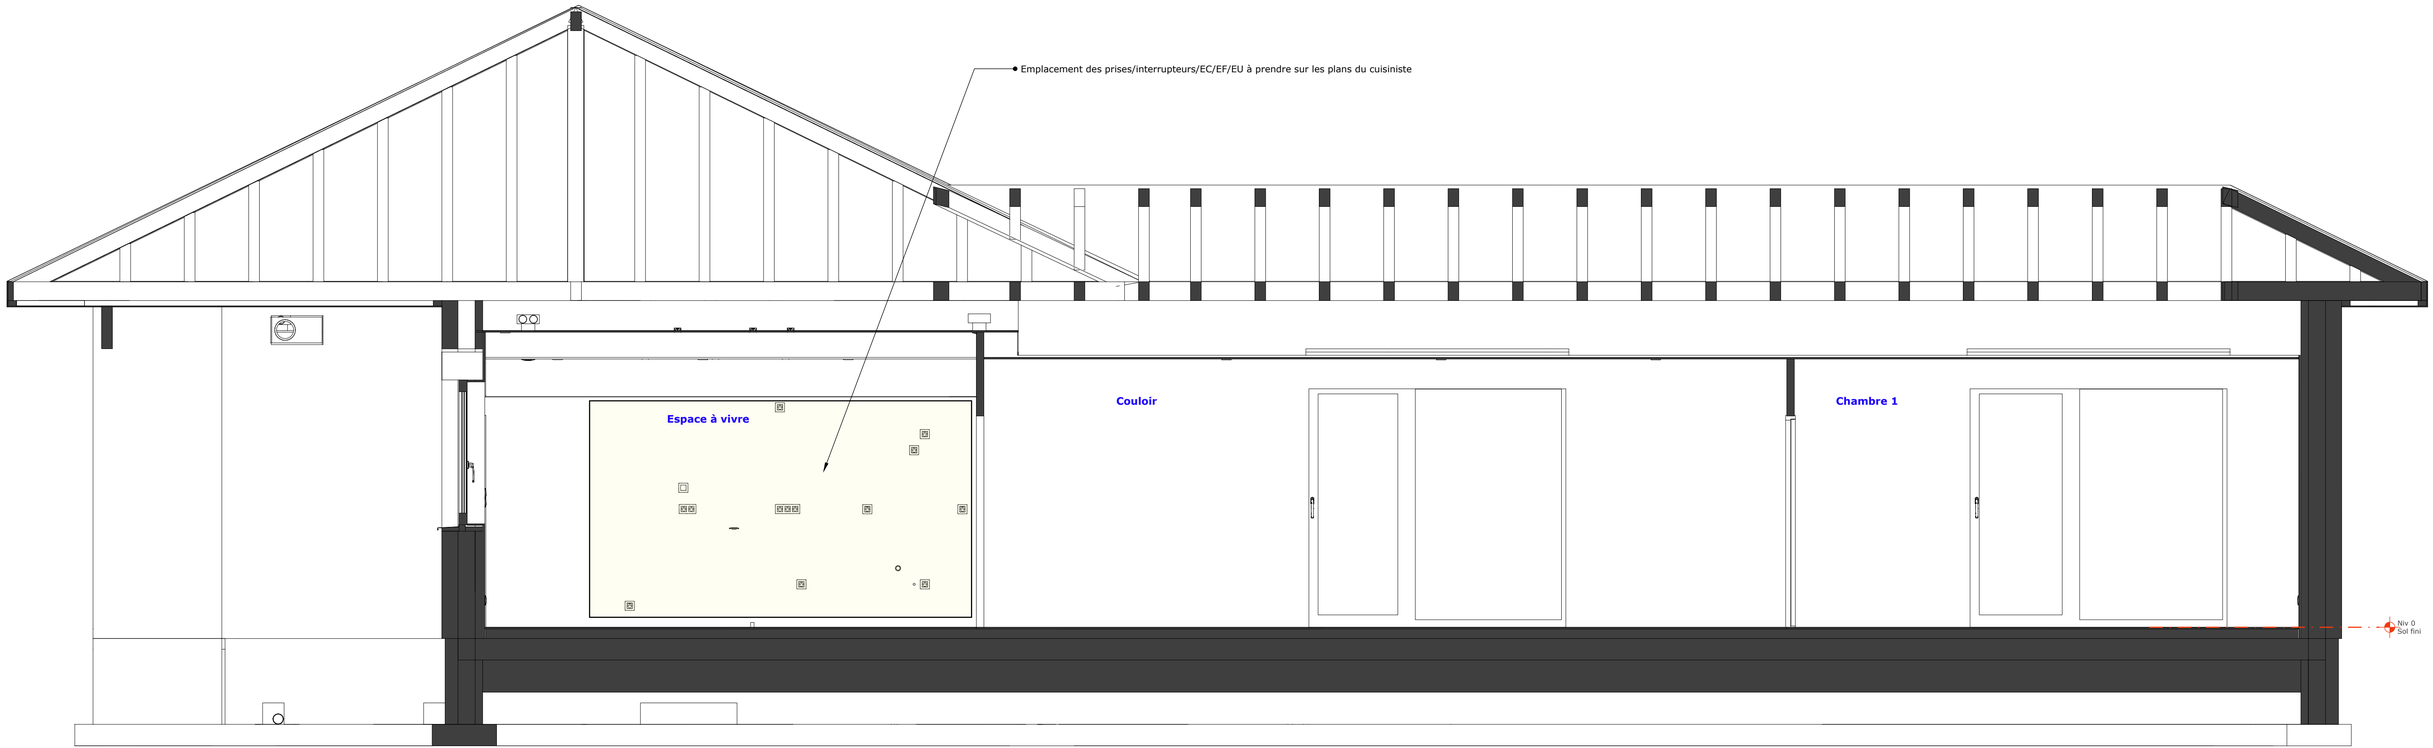


PROJET : LEROY/VERDIER	**Coupe A2**	Echelle 1:30	DATE : 30/12/2024


Coupe A3

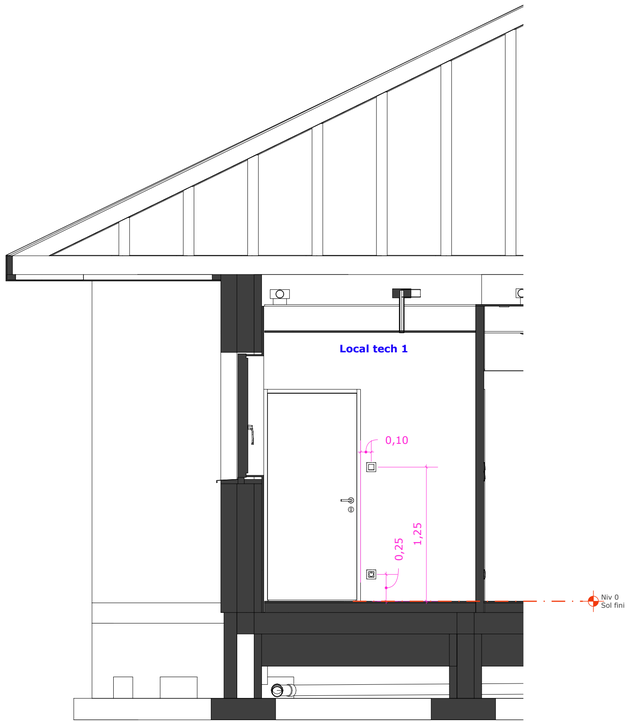

Coupe A4

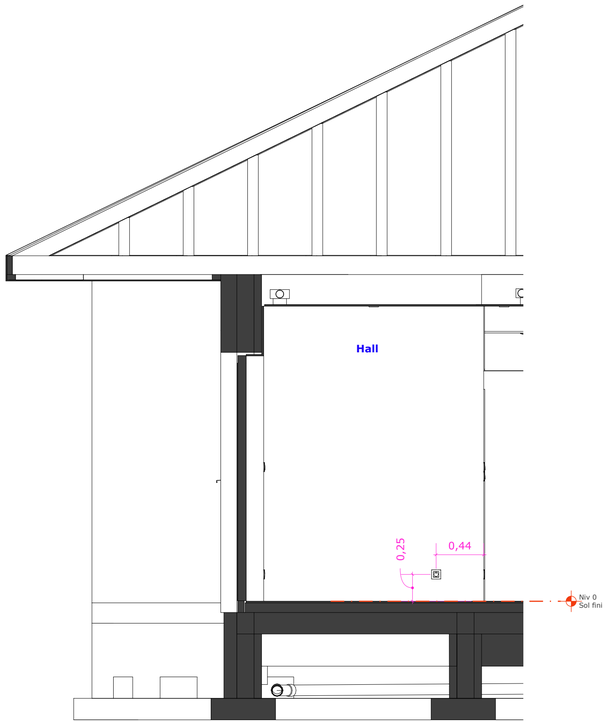

Coupe A5

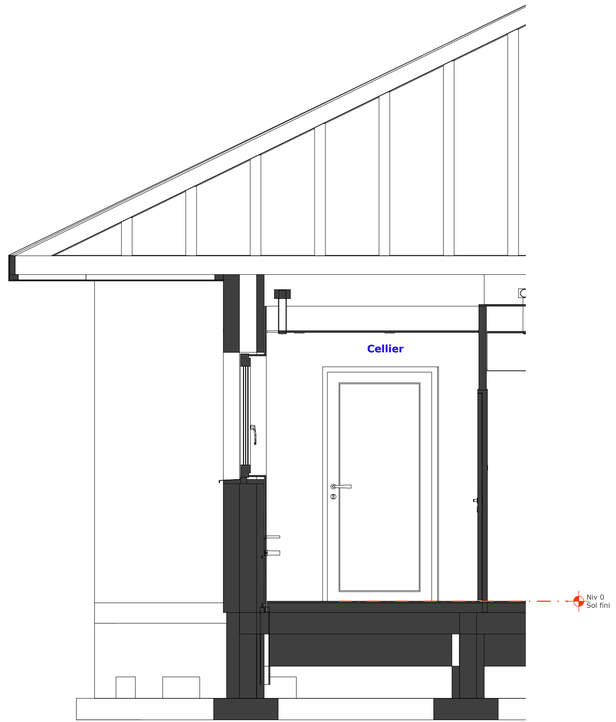


PROJET : LEROY/VERDIER

Coupes A3 - A4 - A5

Echelle 1:30

DATE : 30/12/2024

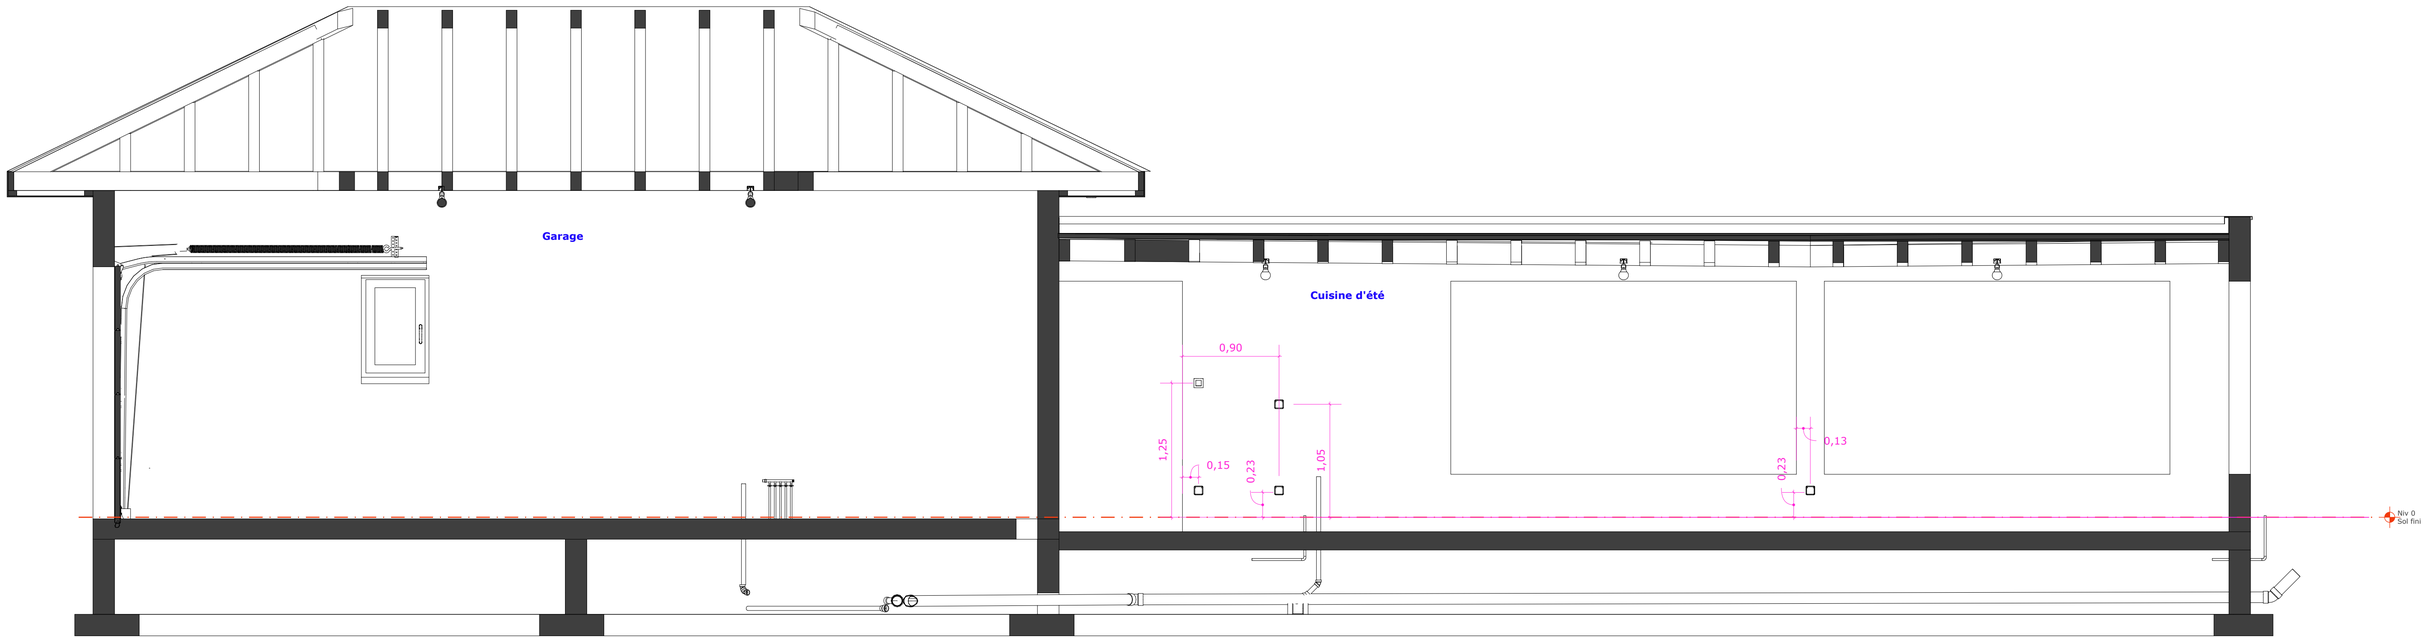


PROJET : LEROY/VERDIER

Coupe A6

Echelle 1:30

DATE : 30/12/2024

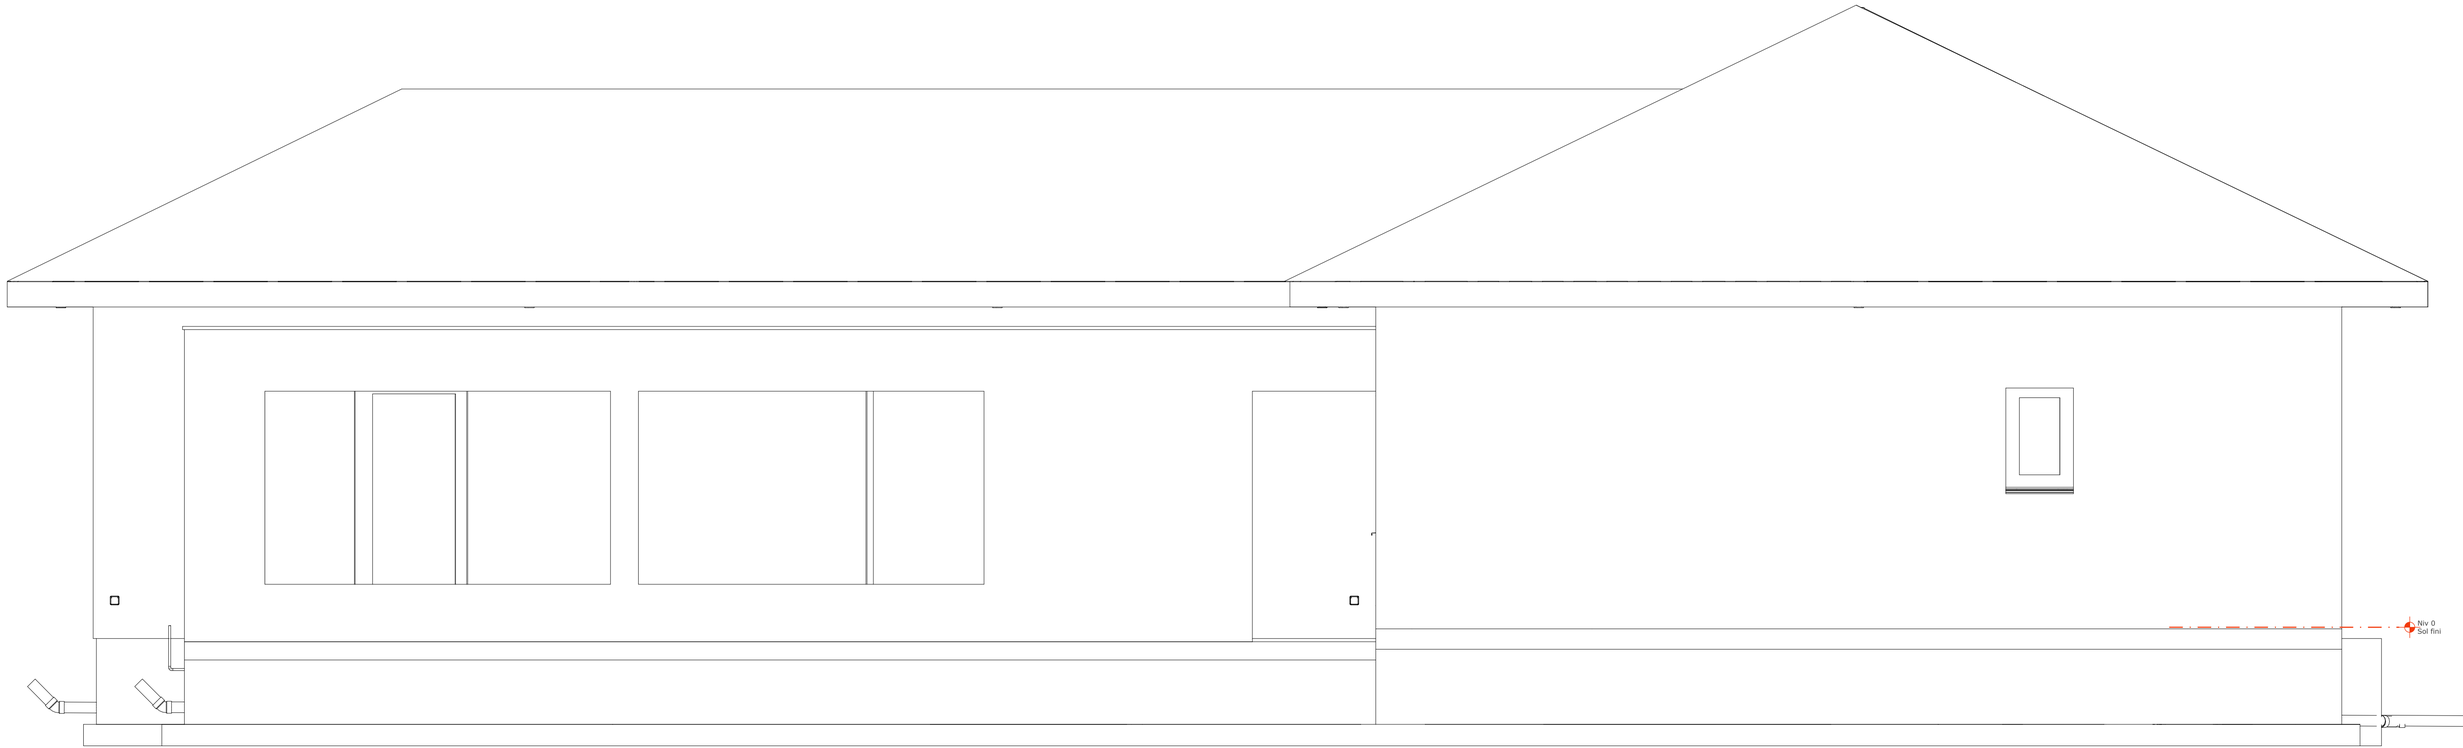


PROJET : LEROY/VERDIER

Vue B

Echelle 1:30

DATE : 30/12/2024

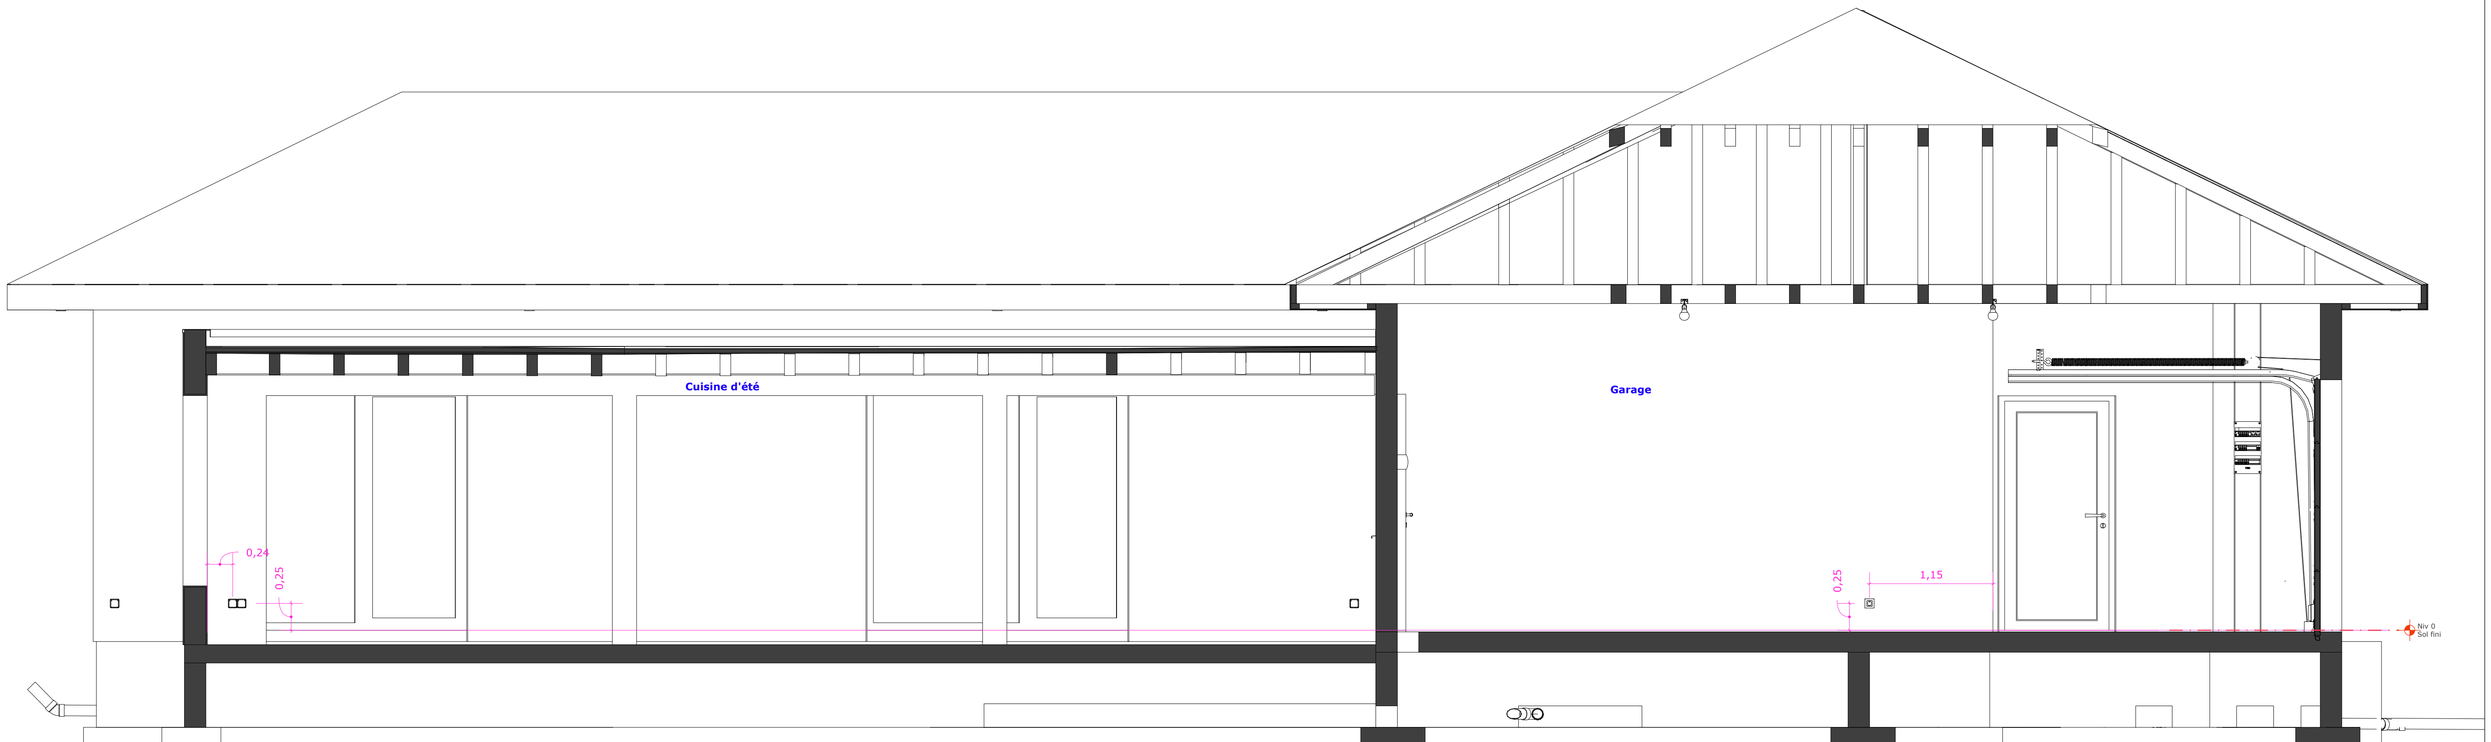


PROJET : LEROY/VERDIER

Coupe B1


Echelle 1:30

DATE : 30/12/2024

Coupe B2

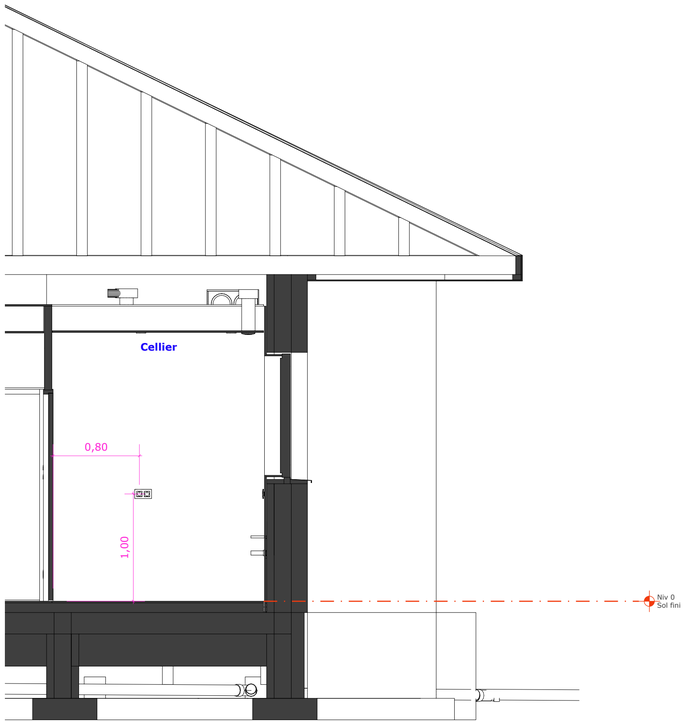

Coupe B3

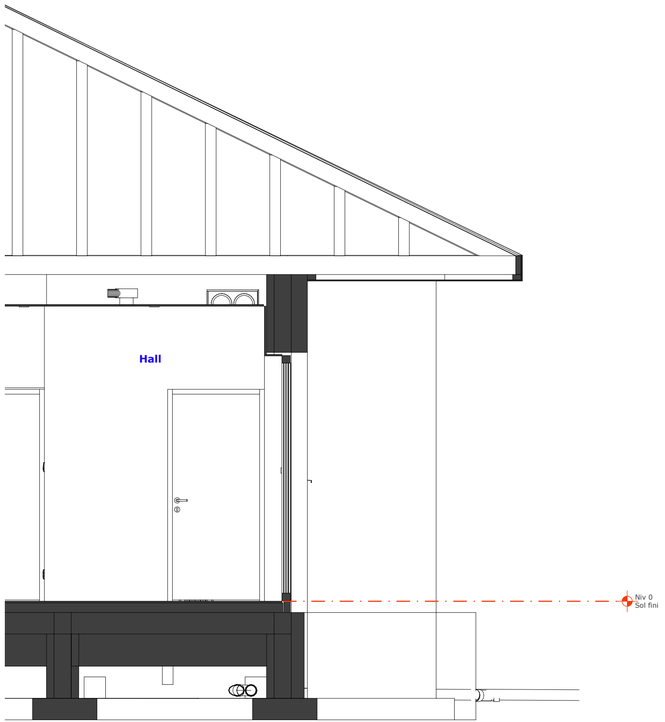


PROJET : LEROY/VERDIER

Coupes B2 - B3

Echelle 1:30

DATE : 30/12/2024

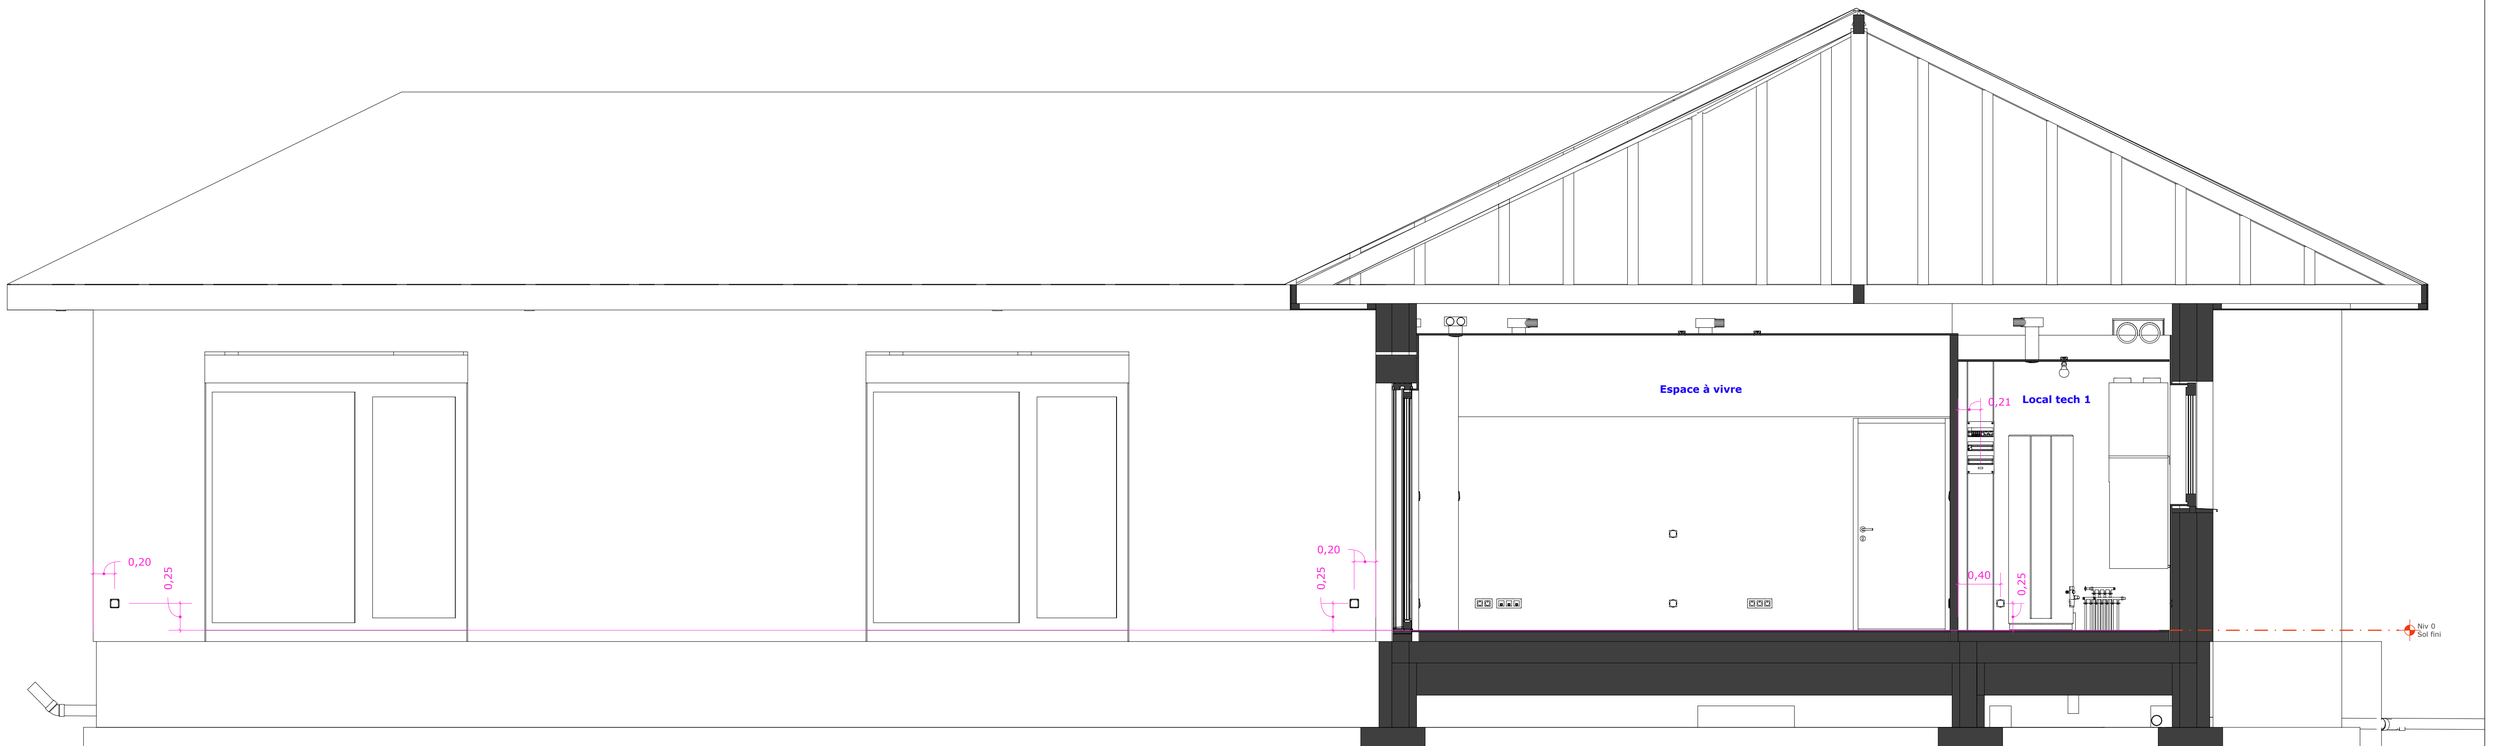


PROJET : LEROY/VERDIER

Coupe B4

Echelle 1:30

DATE : 30/12/2024

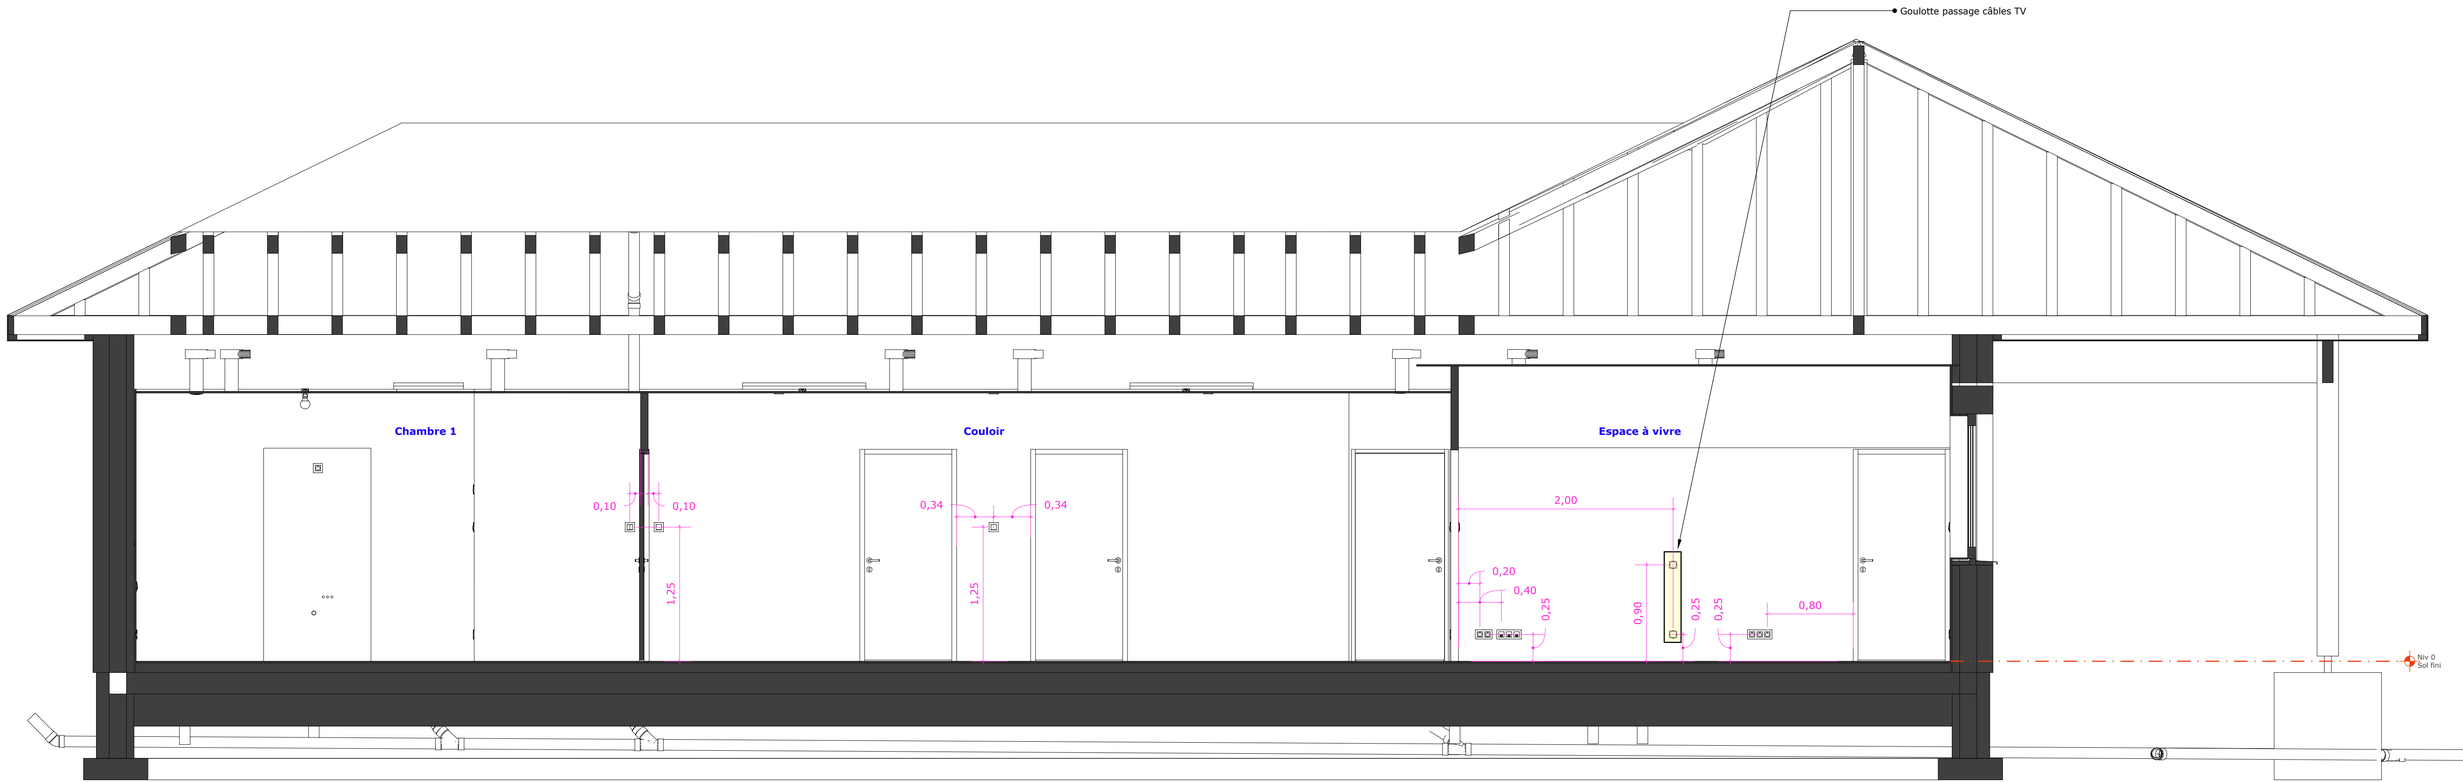


PROJET : LEROY/VERDIER

Coupe B5

Echelle 1:30

DATE : 30/12/2024

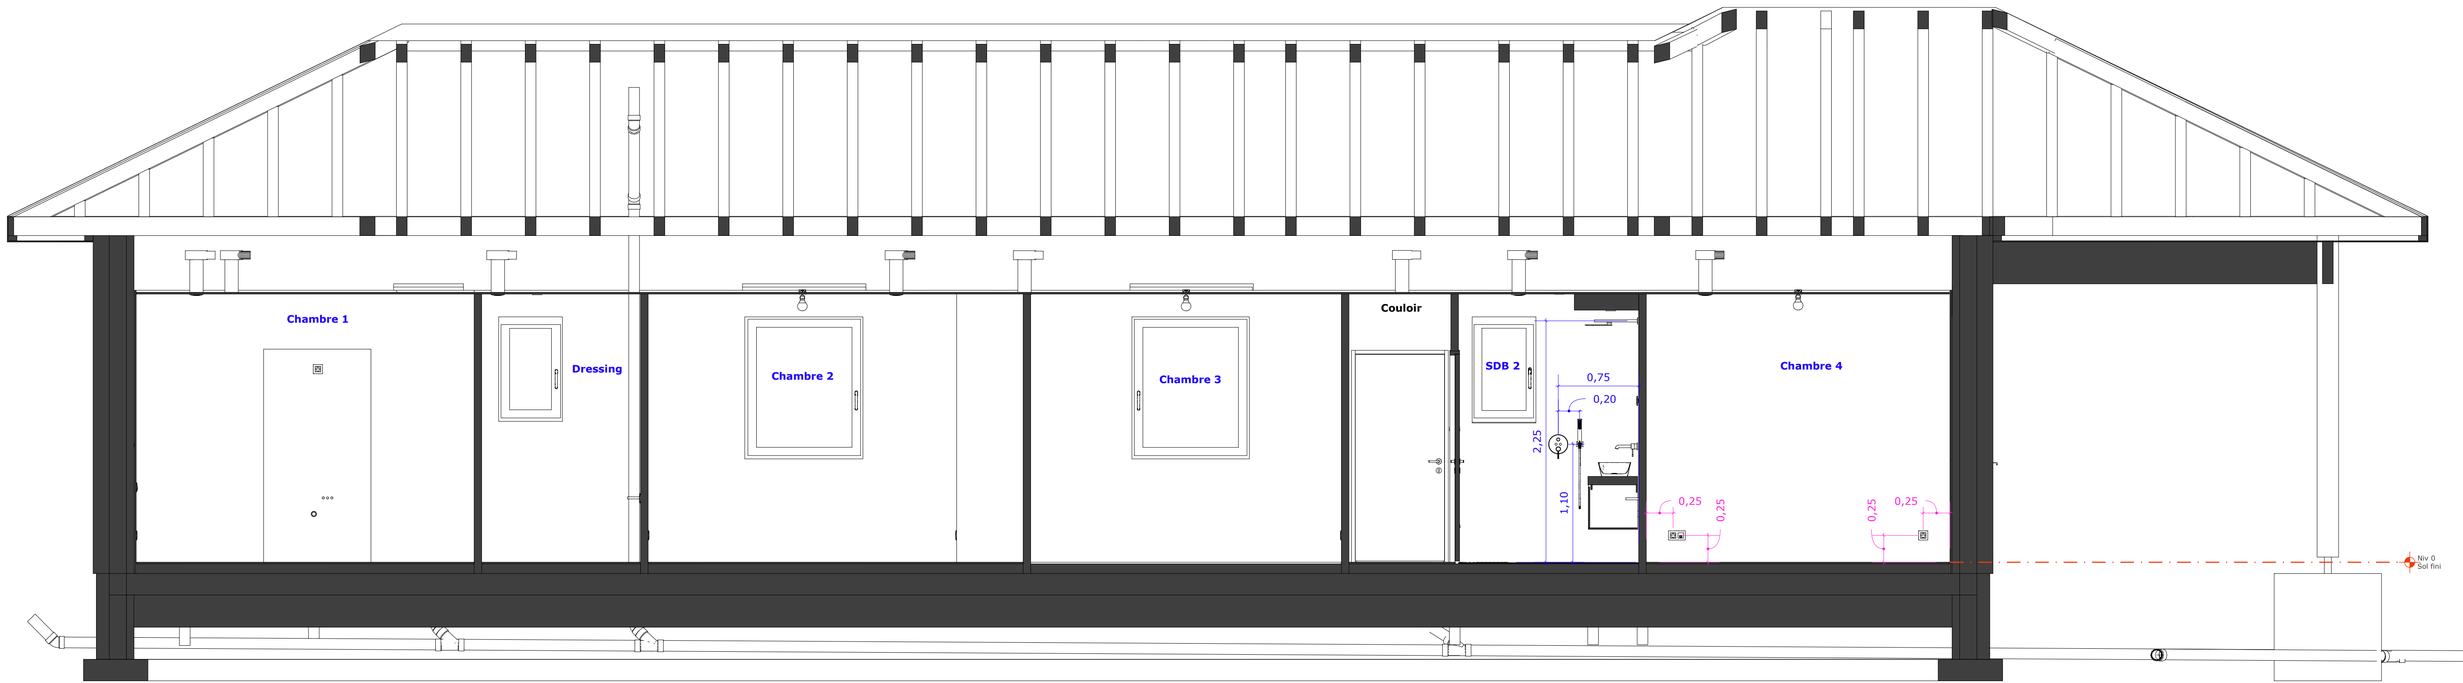


PROJET : LEROY/VERDIER

Coupe B6

Echelle 1:30

DATE : 30/12/2024

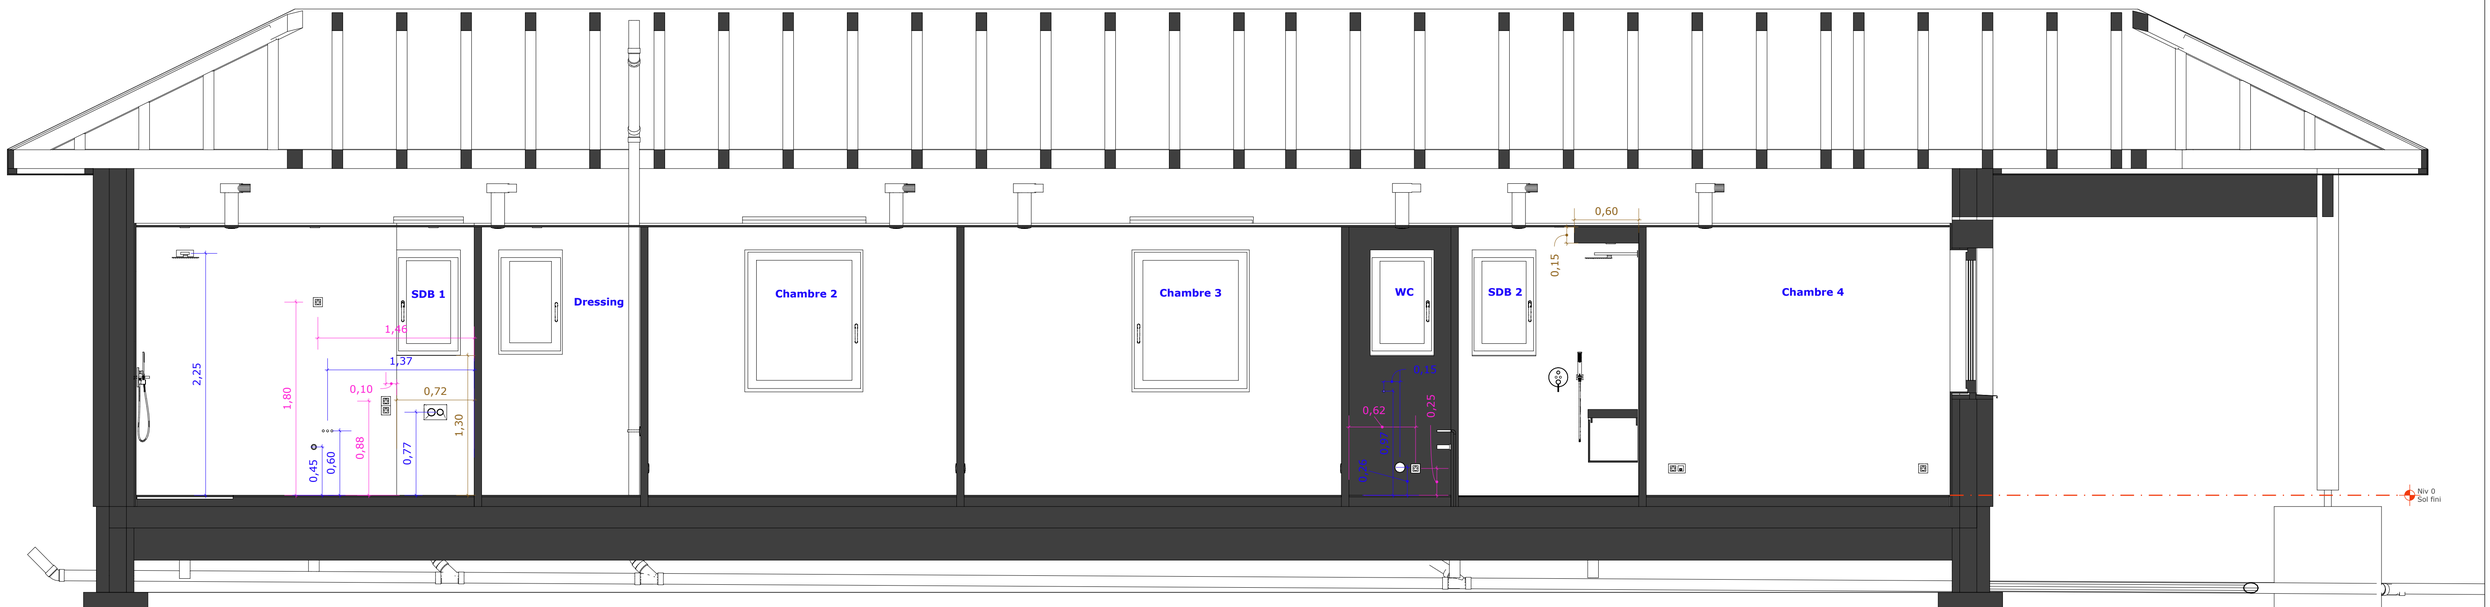


PROJET : LEROY/VERDIER

Coupe B7

Echelle 1:30

DATE : 30/12/2024

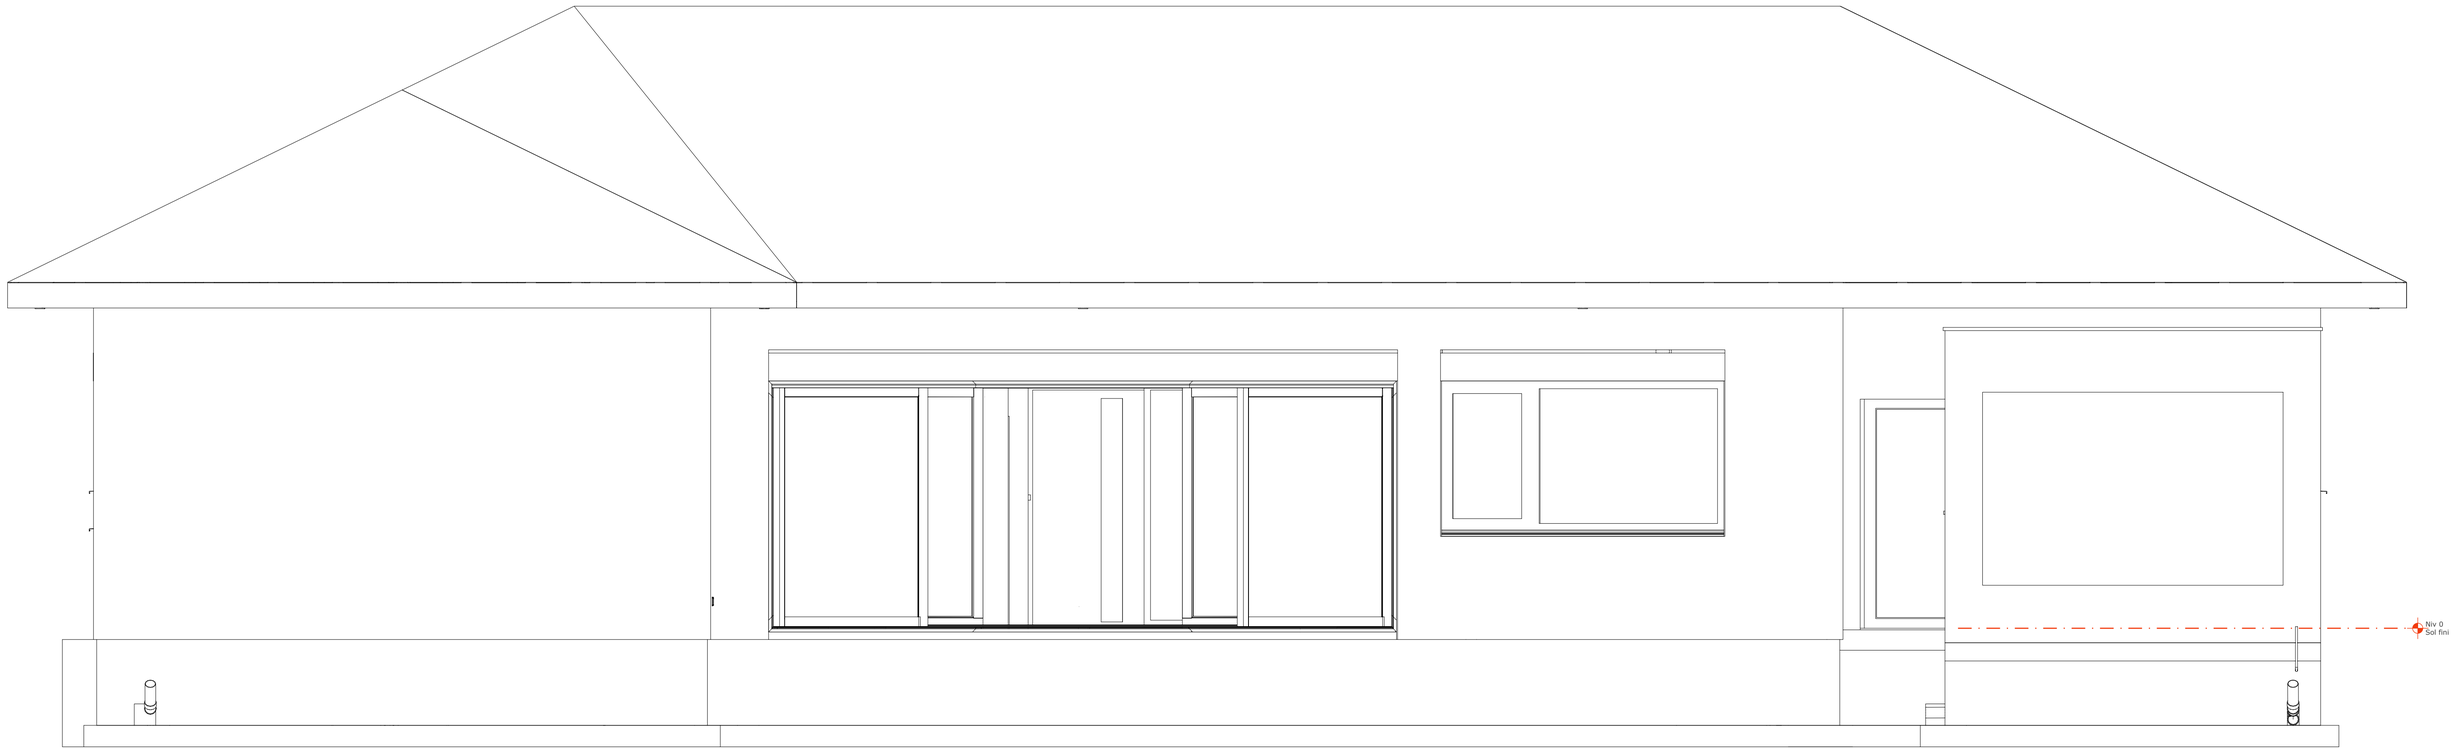


PROJET : LEROY/VERDIER

Vue C


Echelle 1:30

DATE : 30/12/2024


Coupe C1

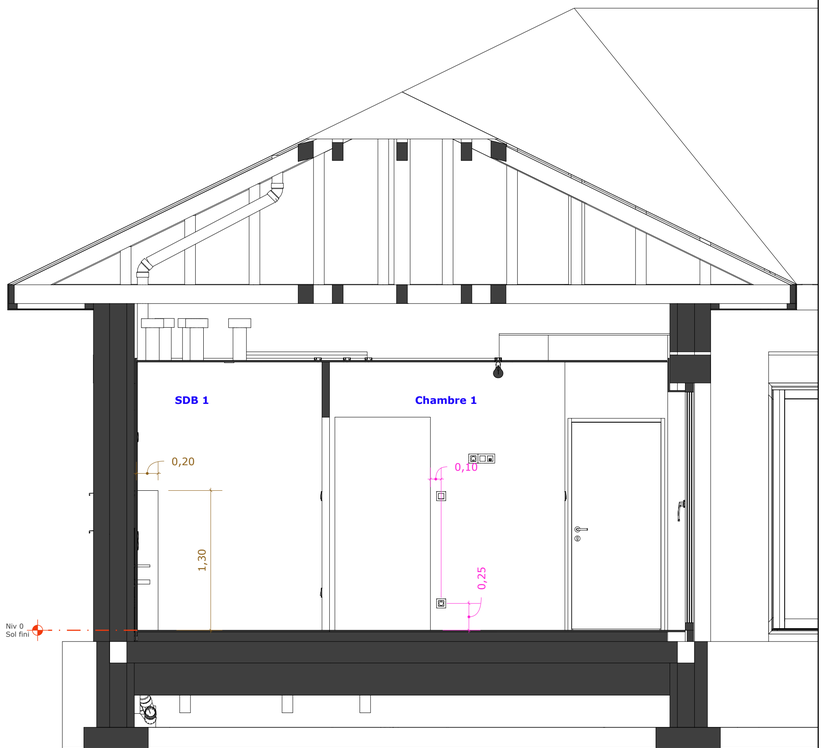

Coupe C2

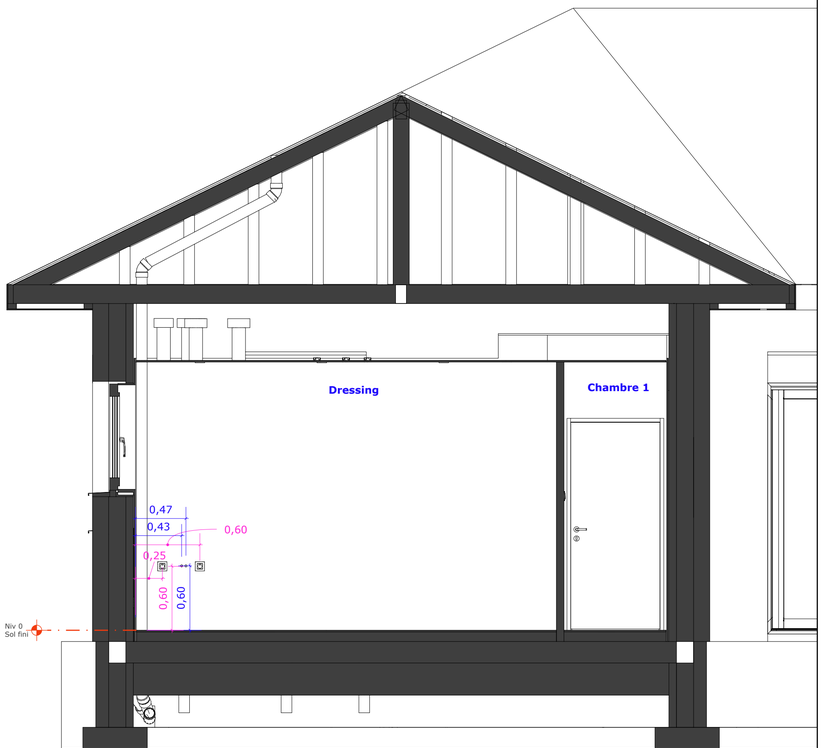


Coupe C3

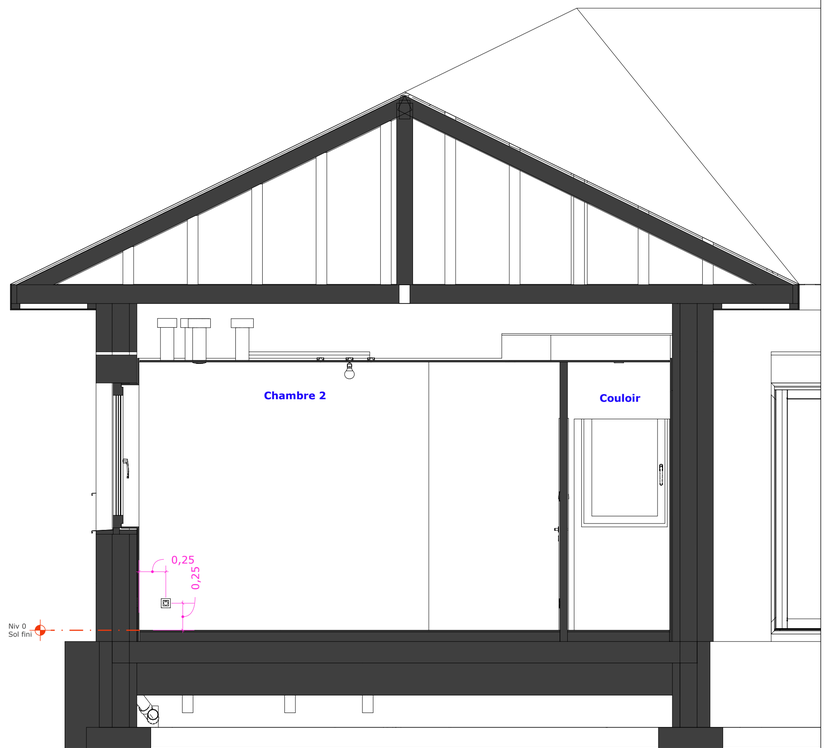


PROJET : LEROY/VERDIER	**Coupes C1 - C2 - C3**	Echelle 1:30	DATE : 30/12/2024


Coupe C4

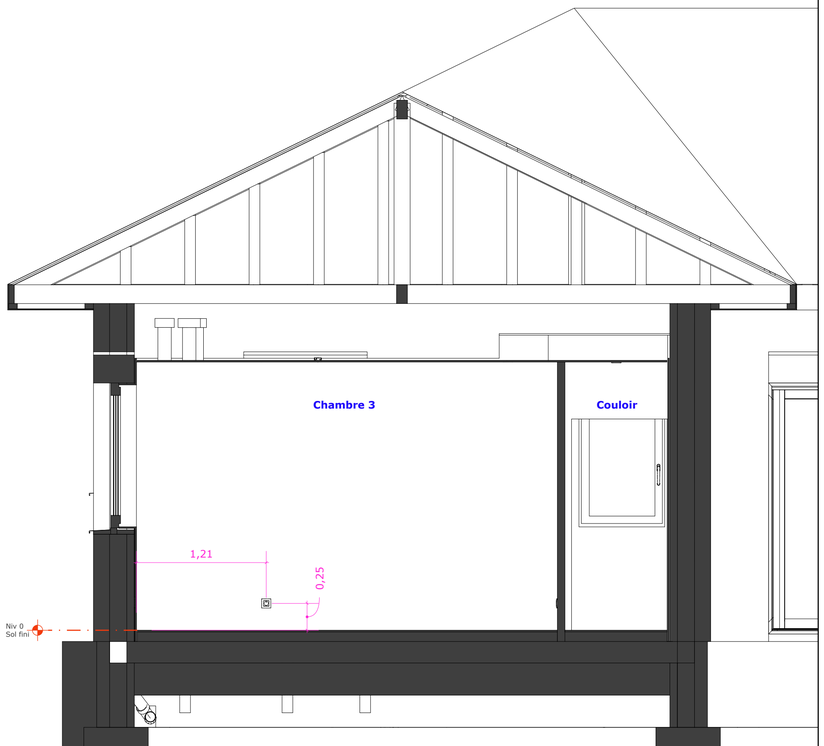


Coupe C5

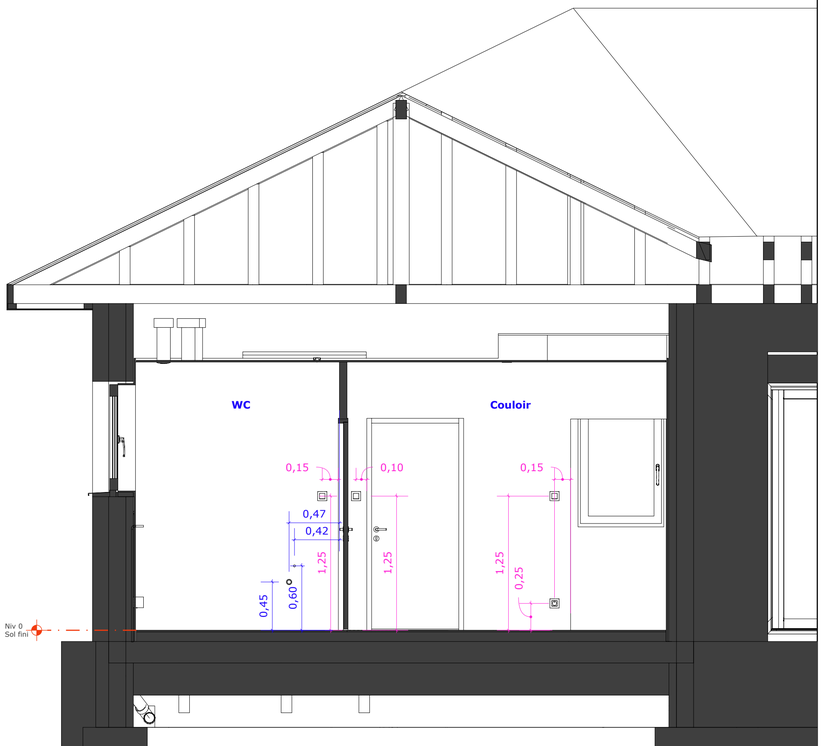

Coupe C6

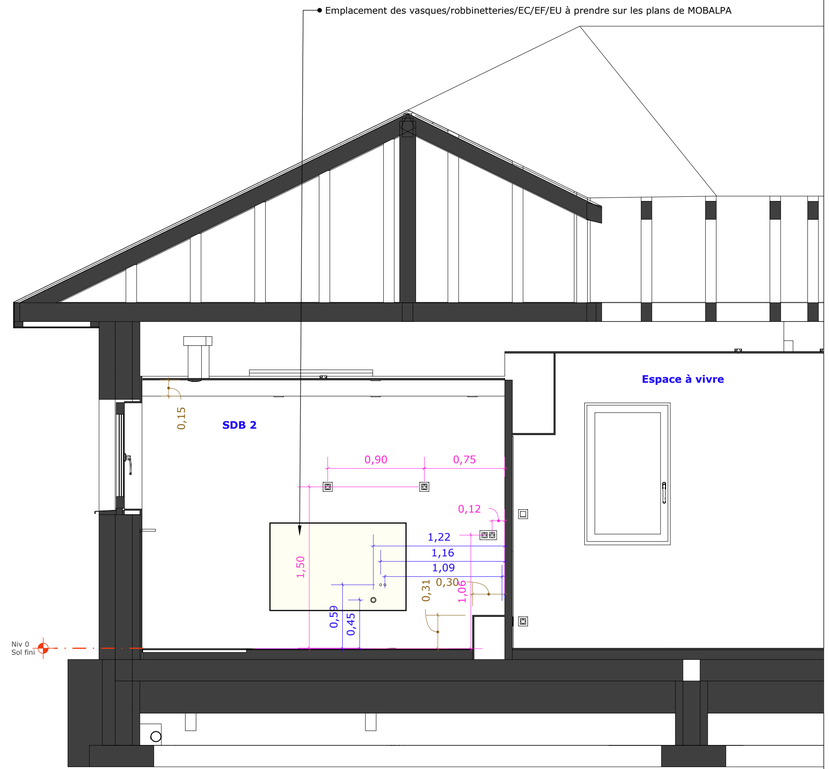

PROJET : LEROY/VERDIER	**Coupes C4 - C5 - C6**	Echelle 1:30	DATE : 30/12/2024

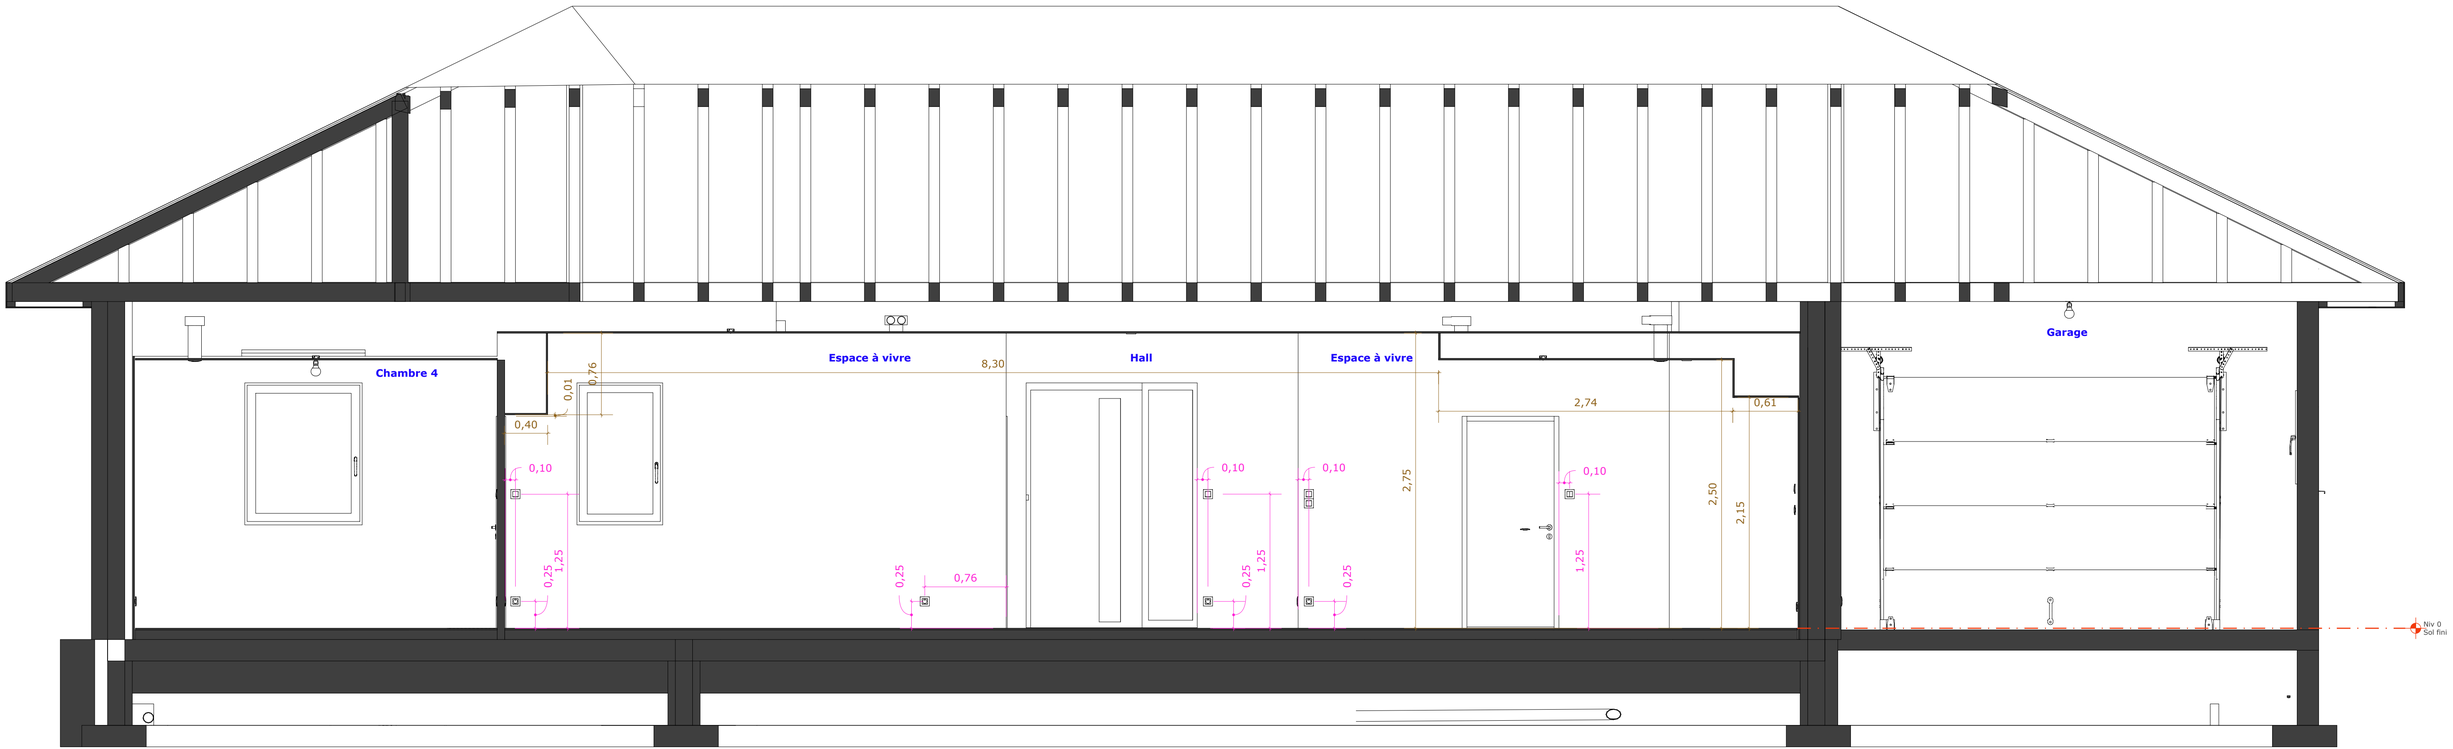


PROJET : LEROY/VERDIER

Coupe C7

Echelle 1:30

DATE : 30/12/2024

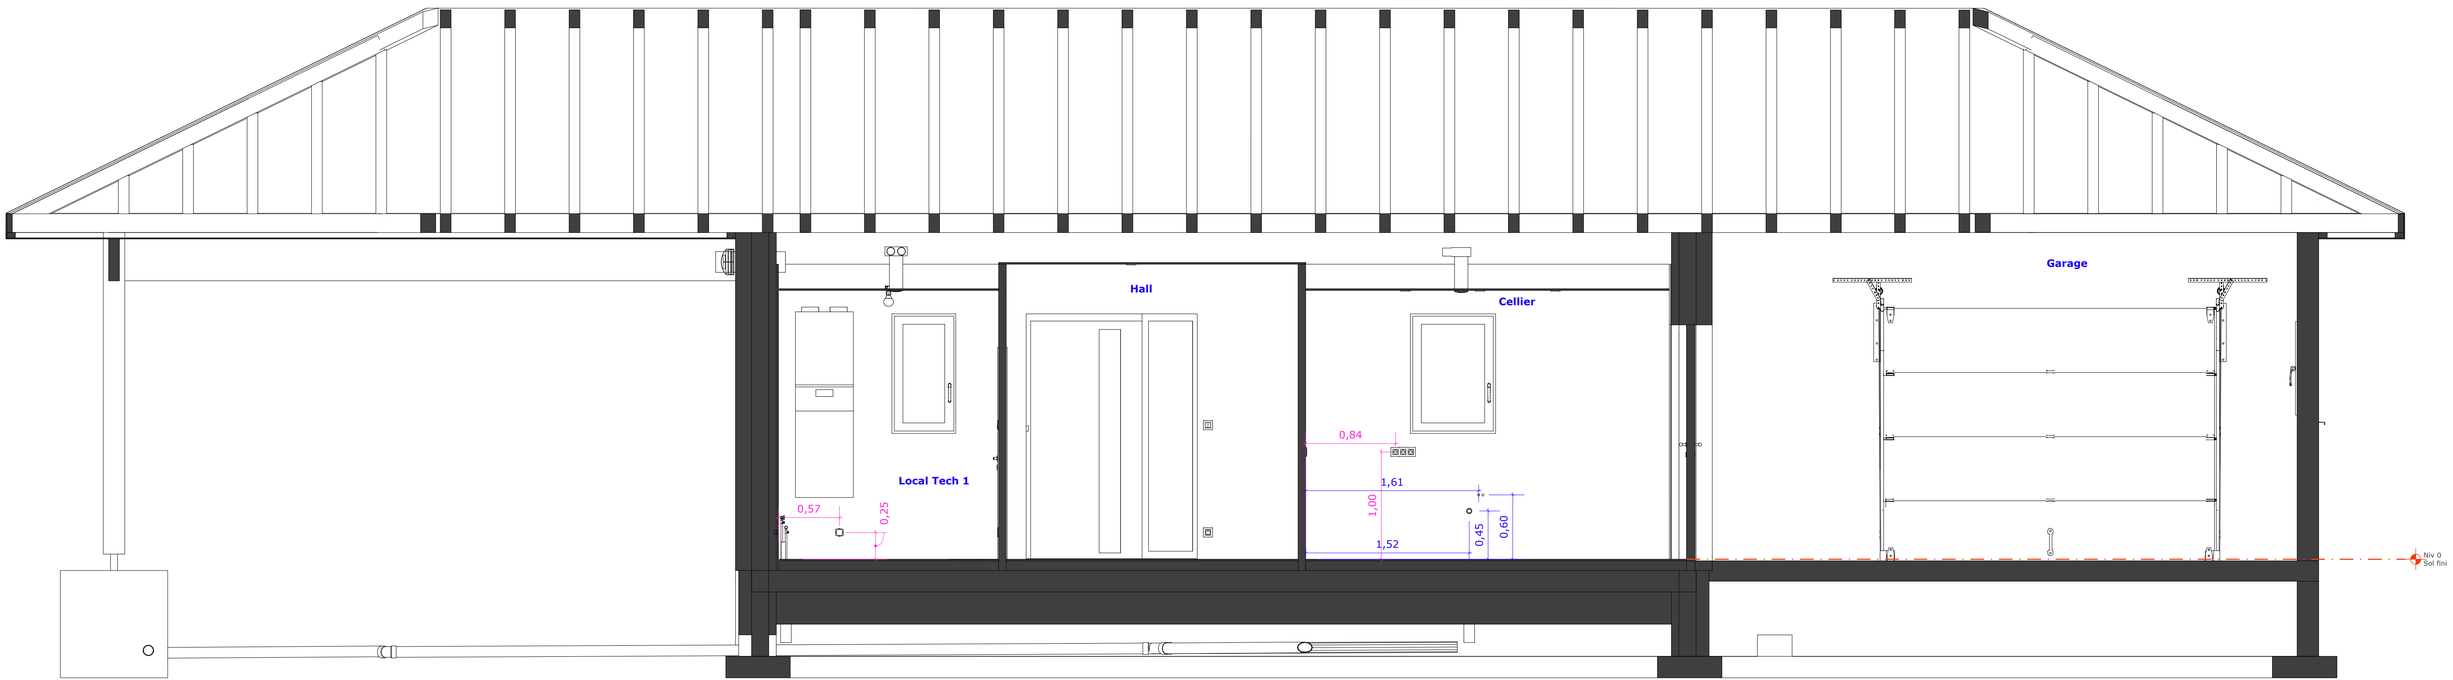


PROJET : LEROY/VERDIER

Coupe C8

Echelle 1:30

DATE : 30/12/2024

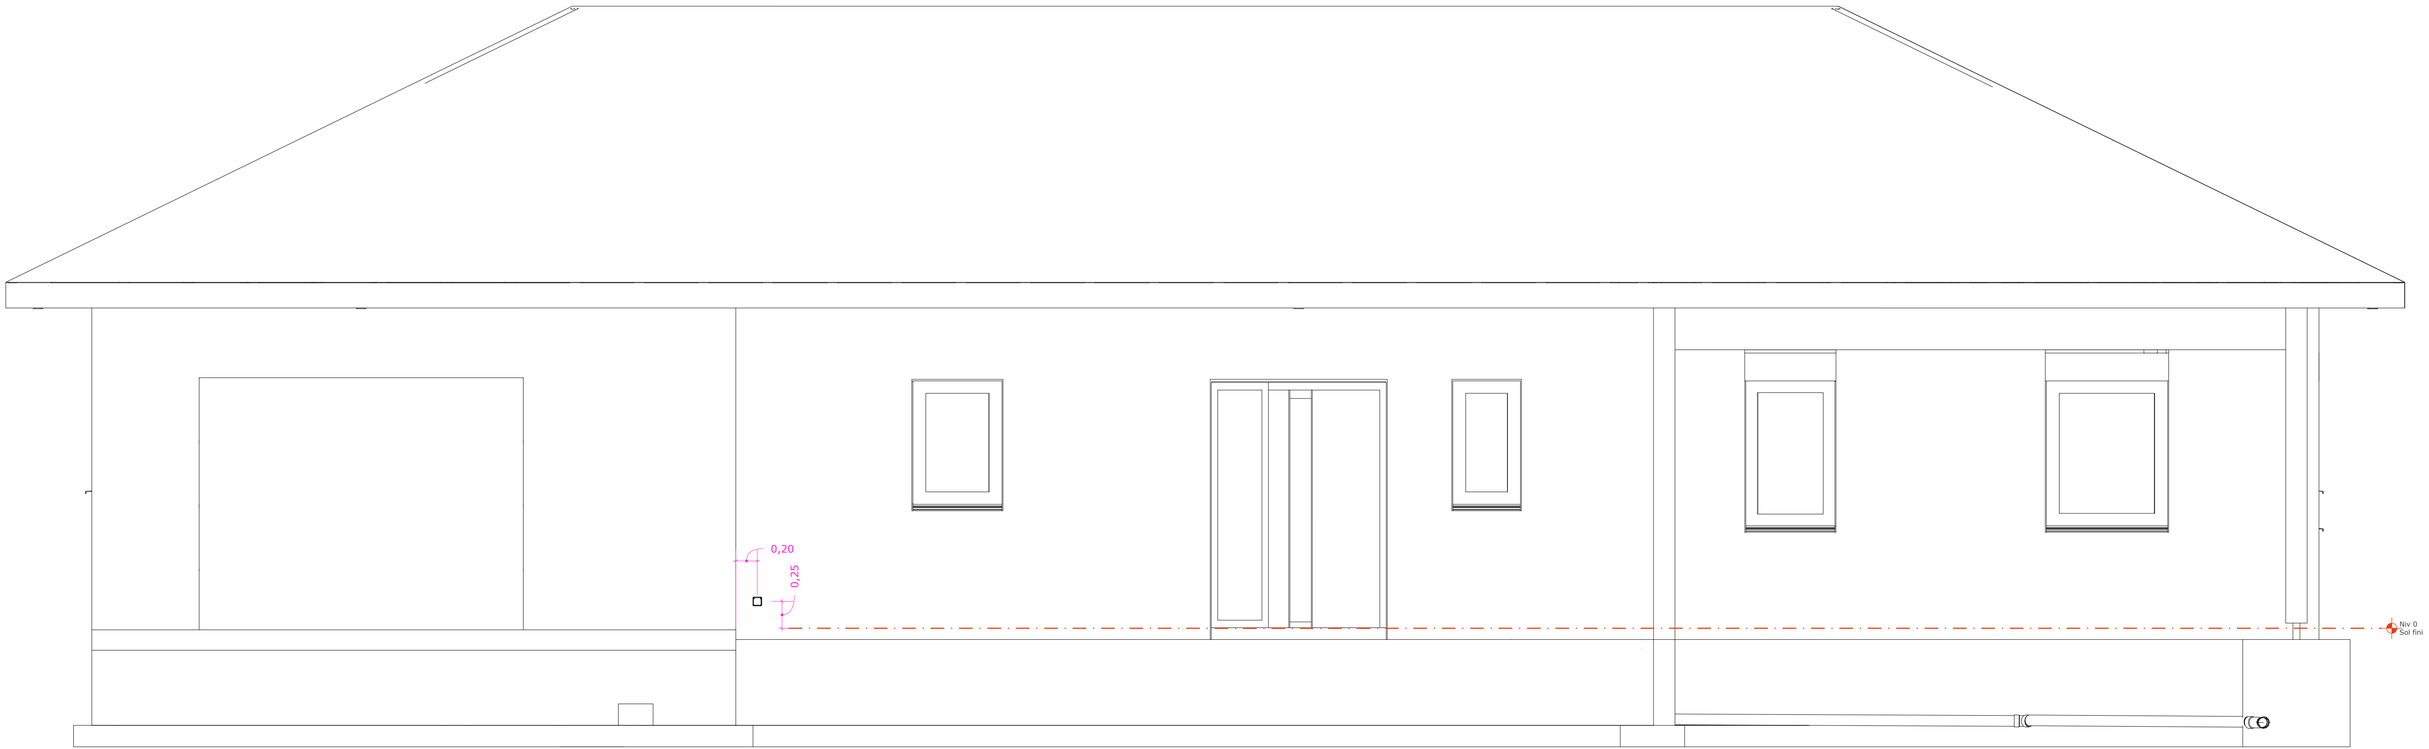


PROJET : LEROY/VERDIER

Vue D

Echelle 1:30

DATE : 30/12/2024

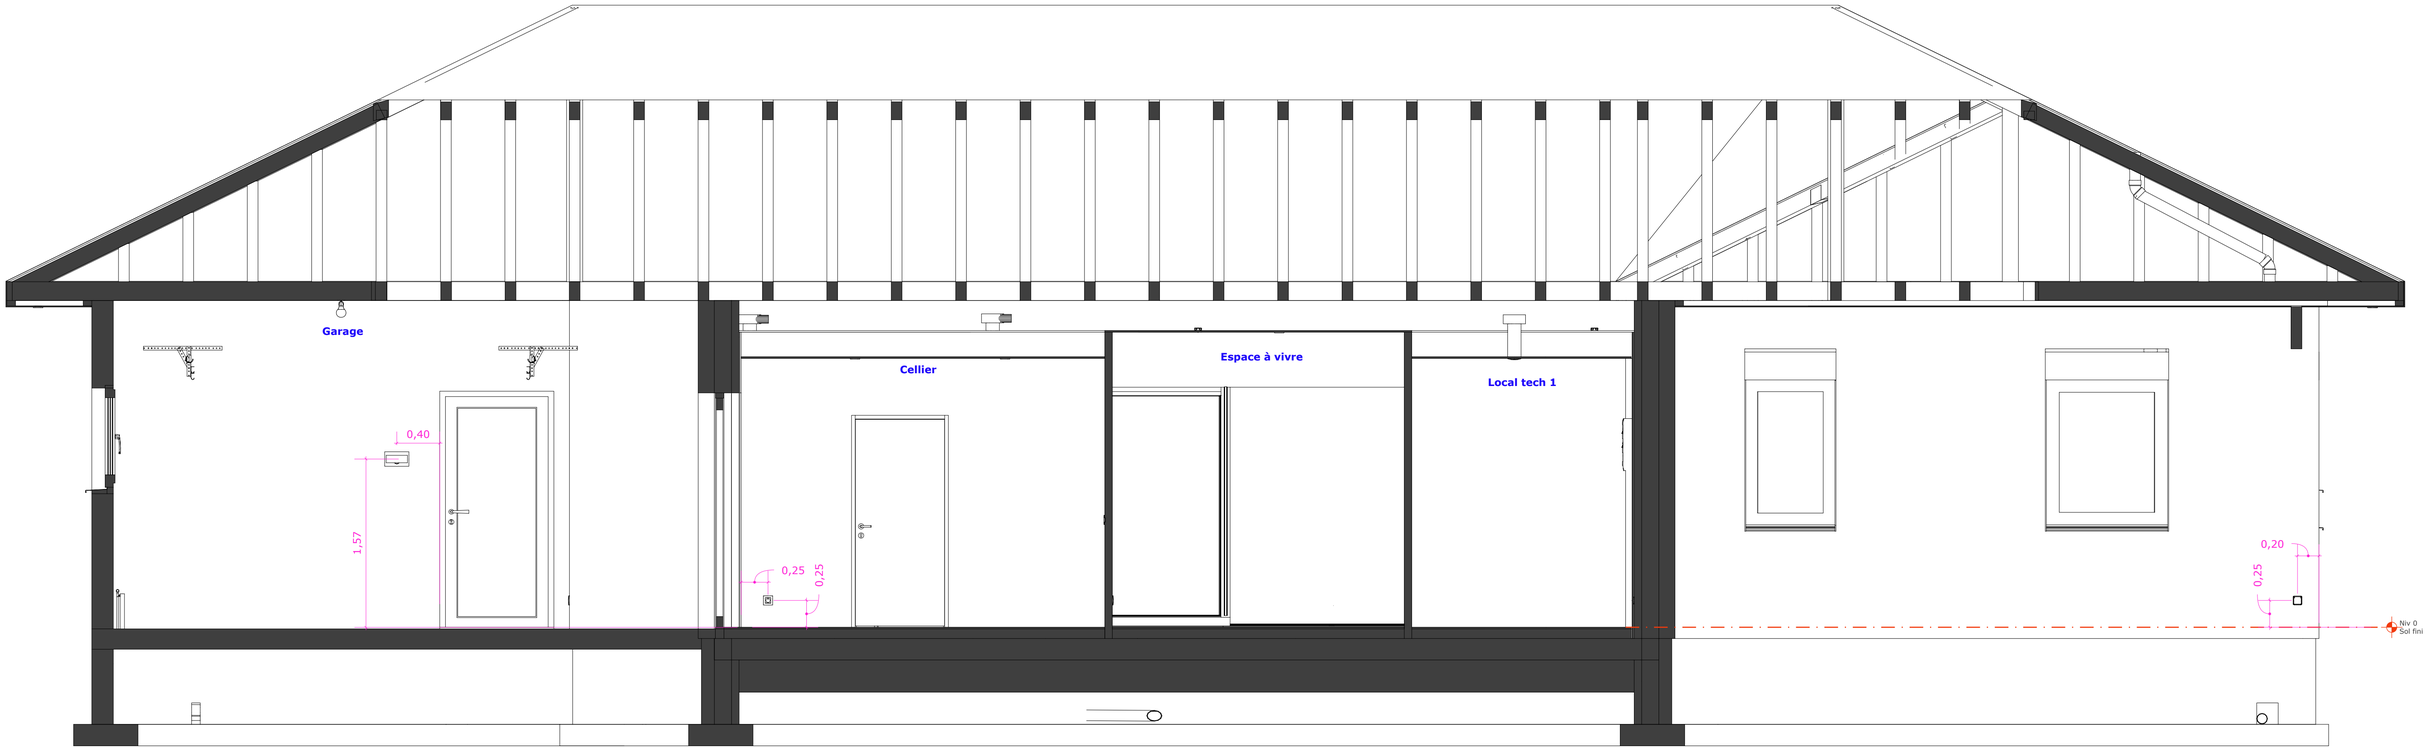


PROJET : LEROY/VERDIER

Coupe D1

Echelle 1:30

DATE : 30/12/2024

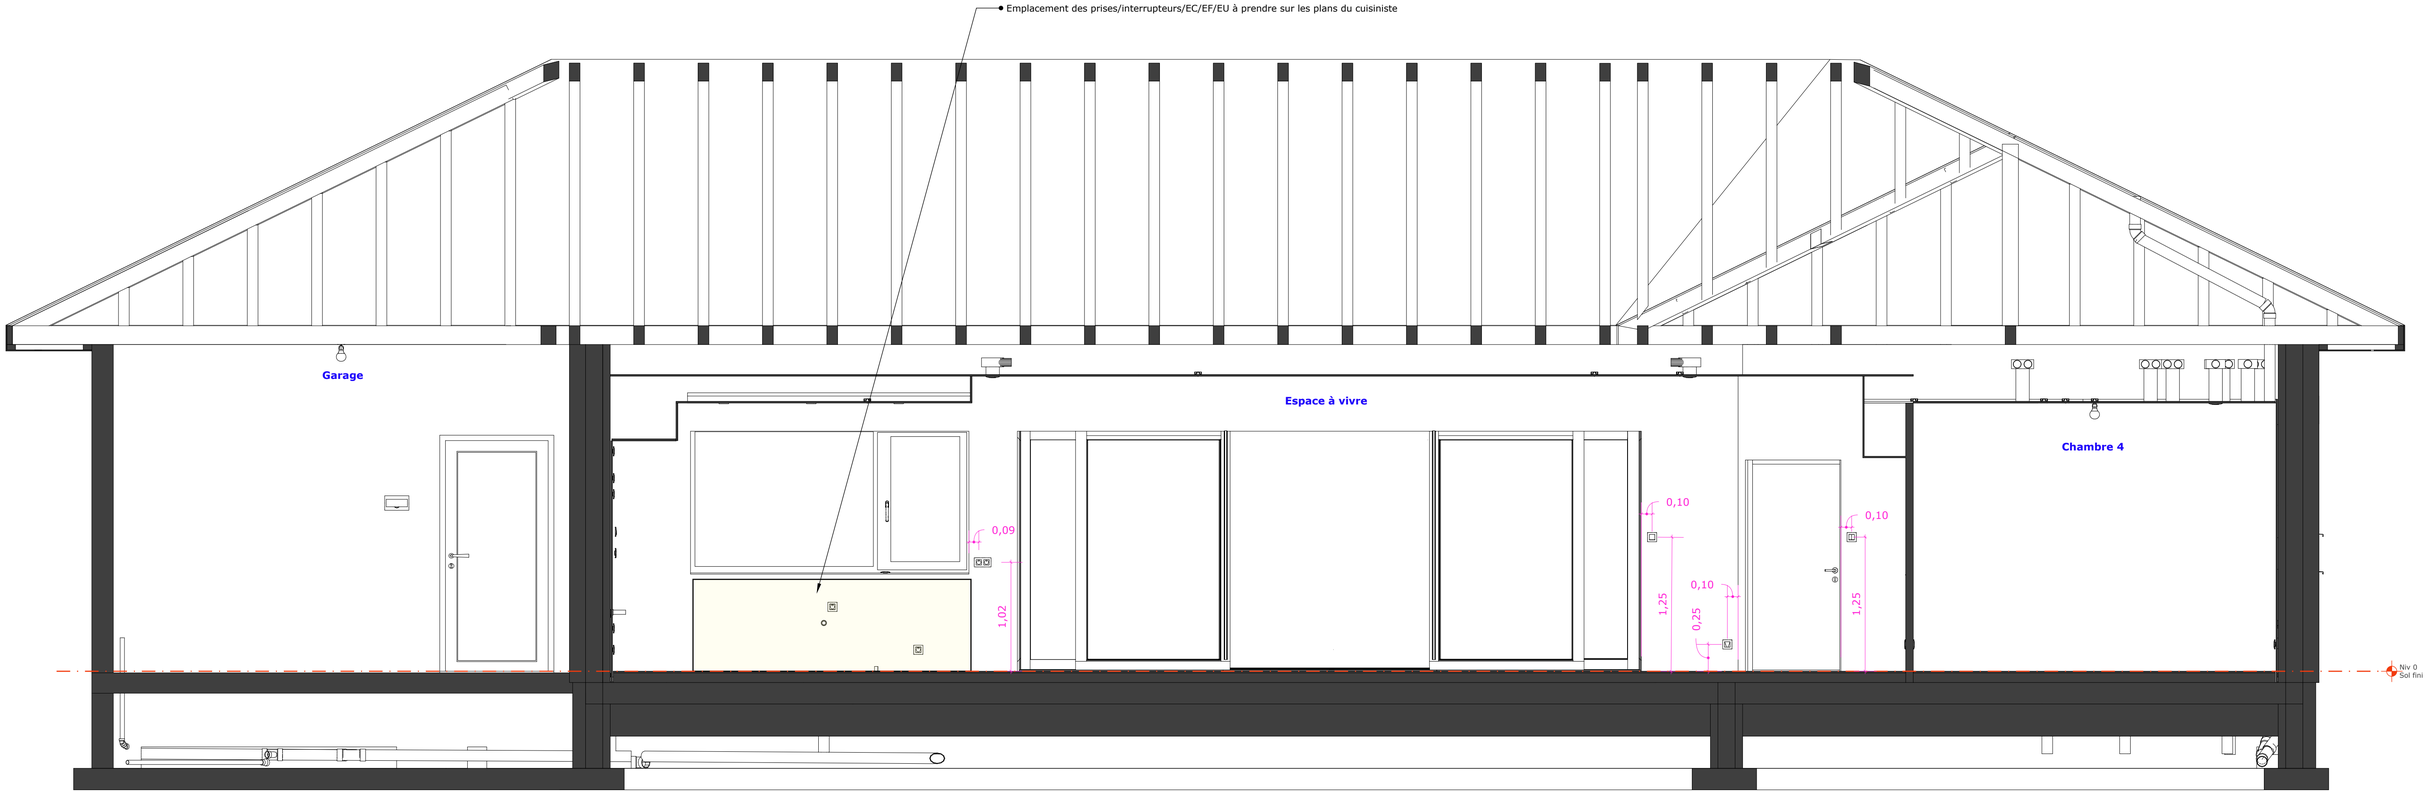


PROJET : LEROY/VERDIER

Coupe D2


Echelle 1:30

DATE : 30/12/2024


Coupe D3

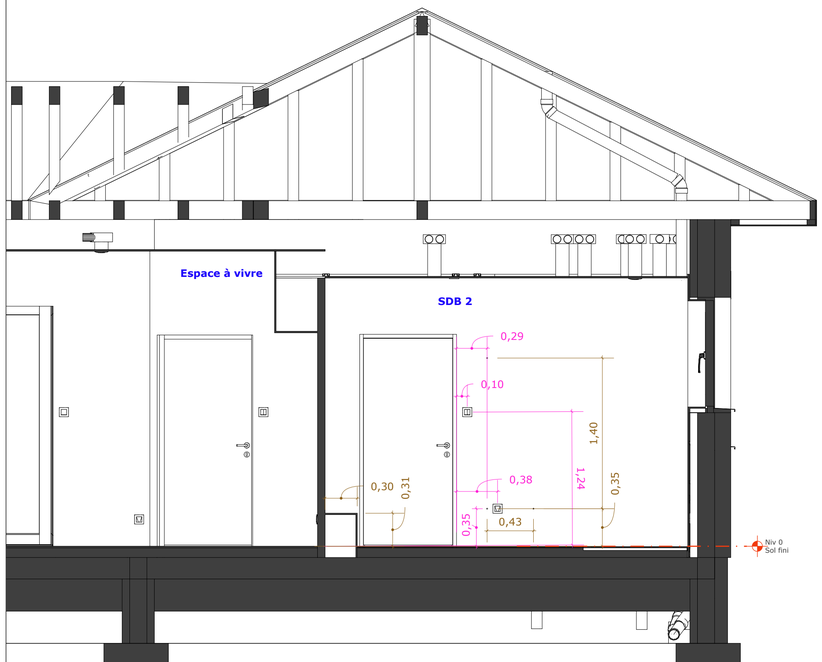

Coupe D4

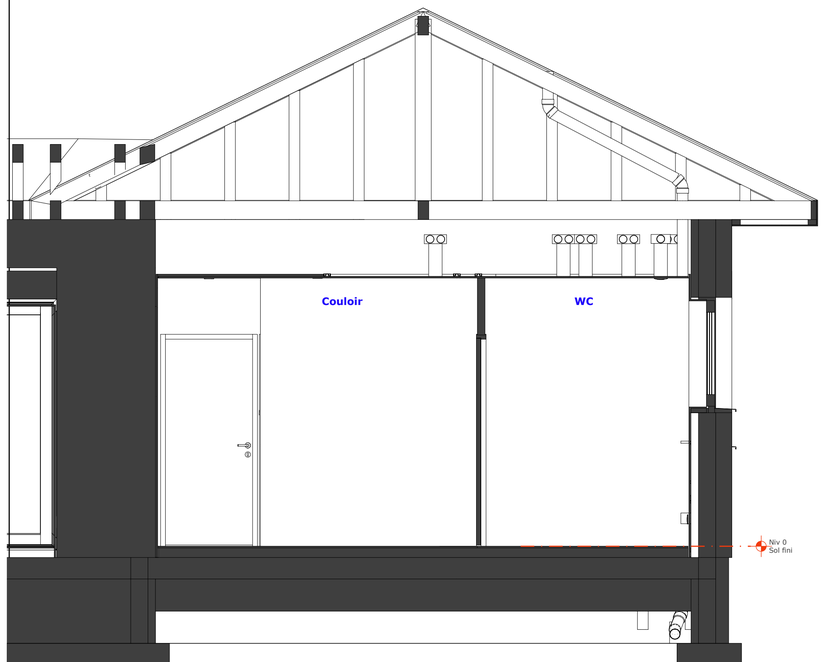

Coupe D5

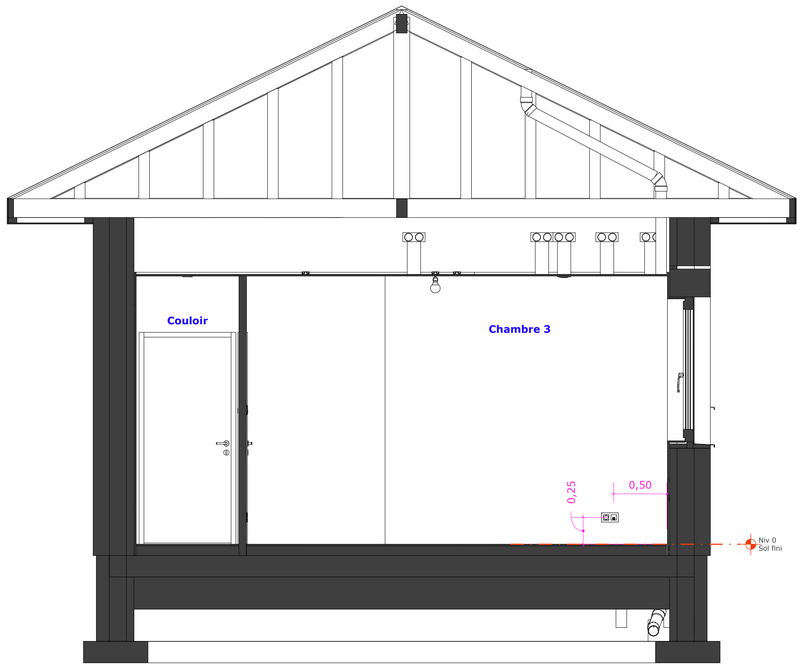


PROJET : LEROY/VERDIER

Coupes D3 - D4 - D5


Echelle 1:30

DATE : 30/12/2024


Coupe D6

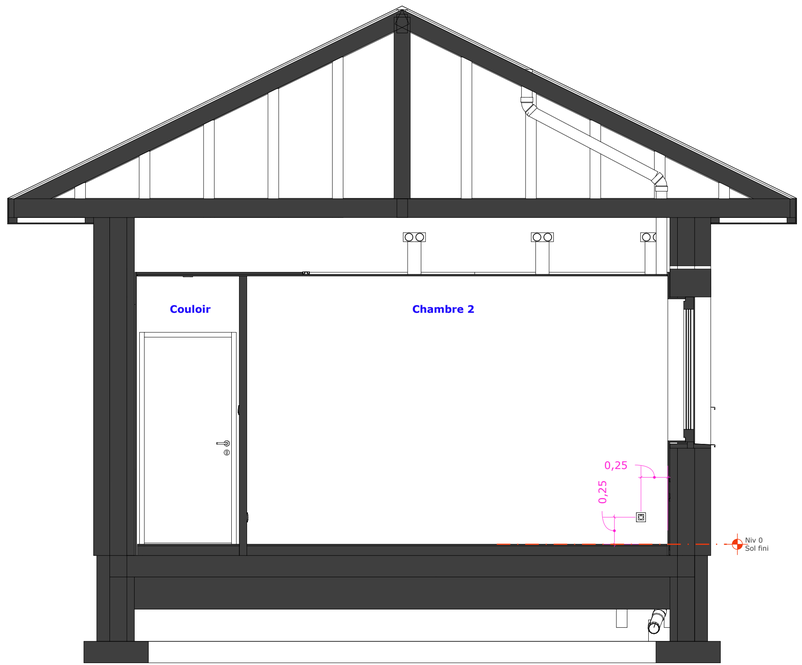

Coupe D7

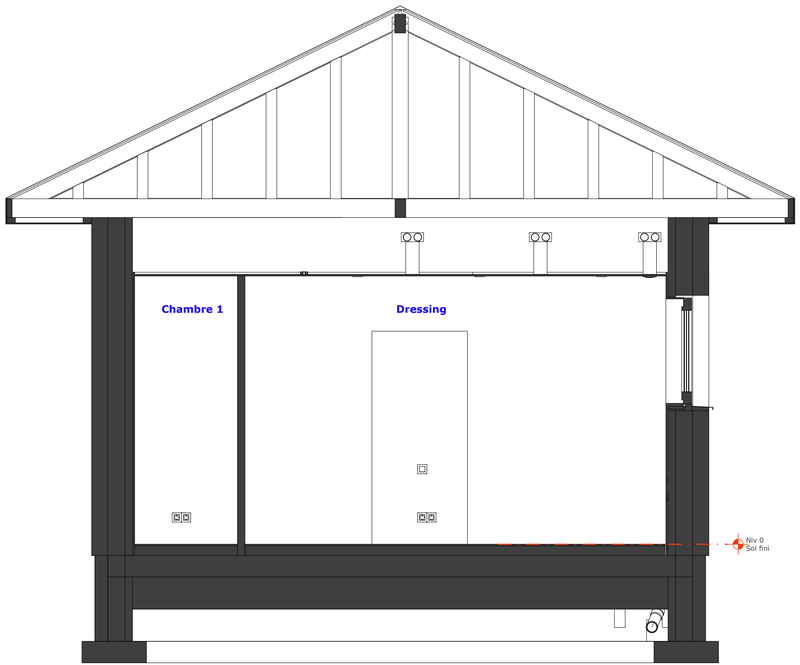

Coupe D8

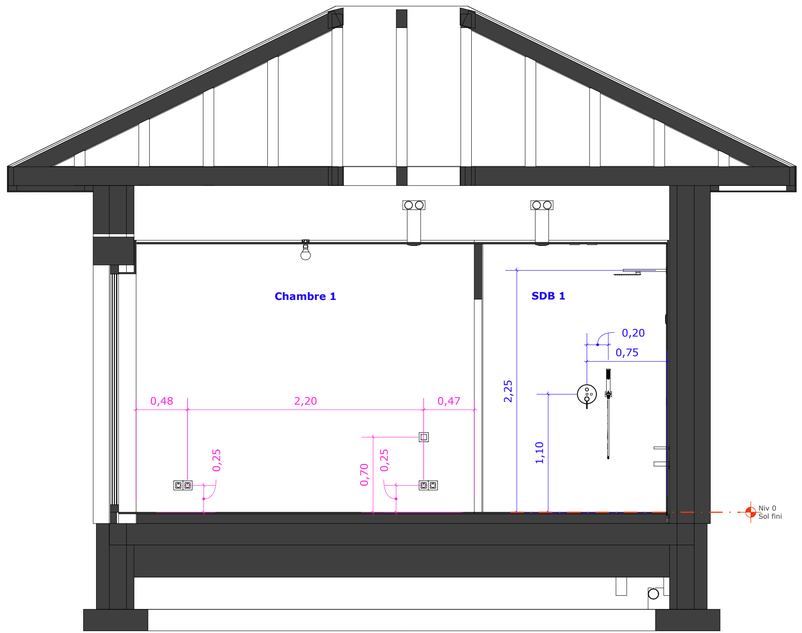

PROJET : LEROY/VERDIER	**Coupes D6 - D7 - D8**	Echelle 1:30	DATE : 30/12/2024