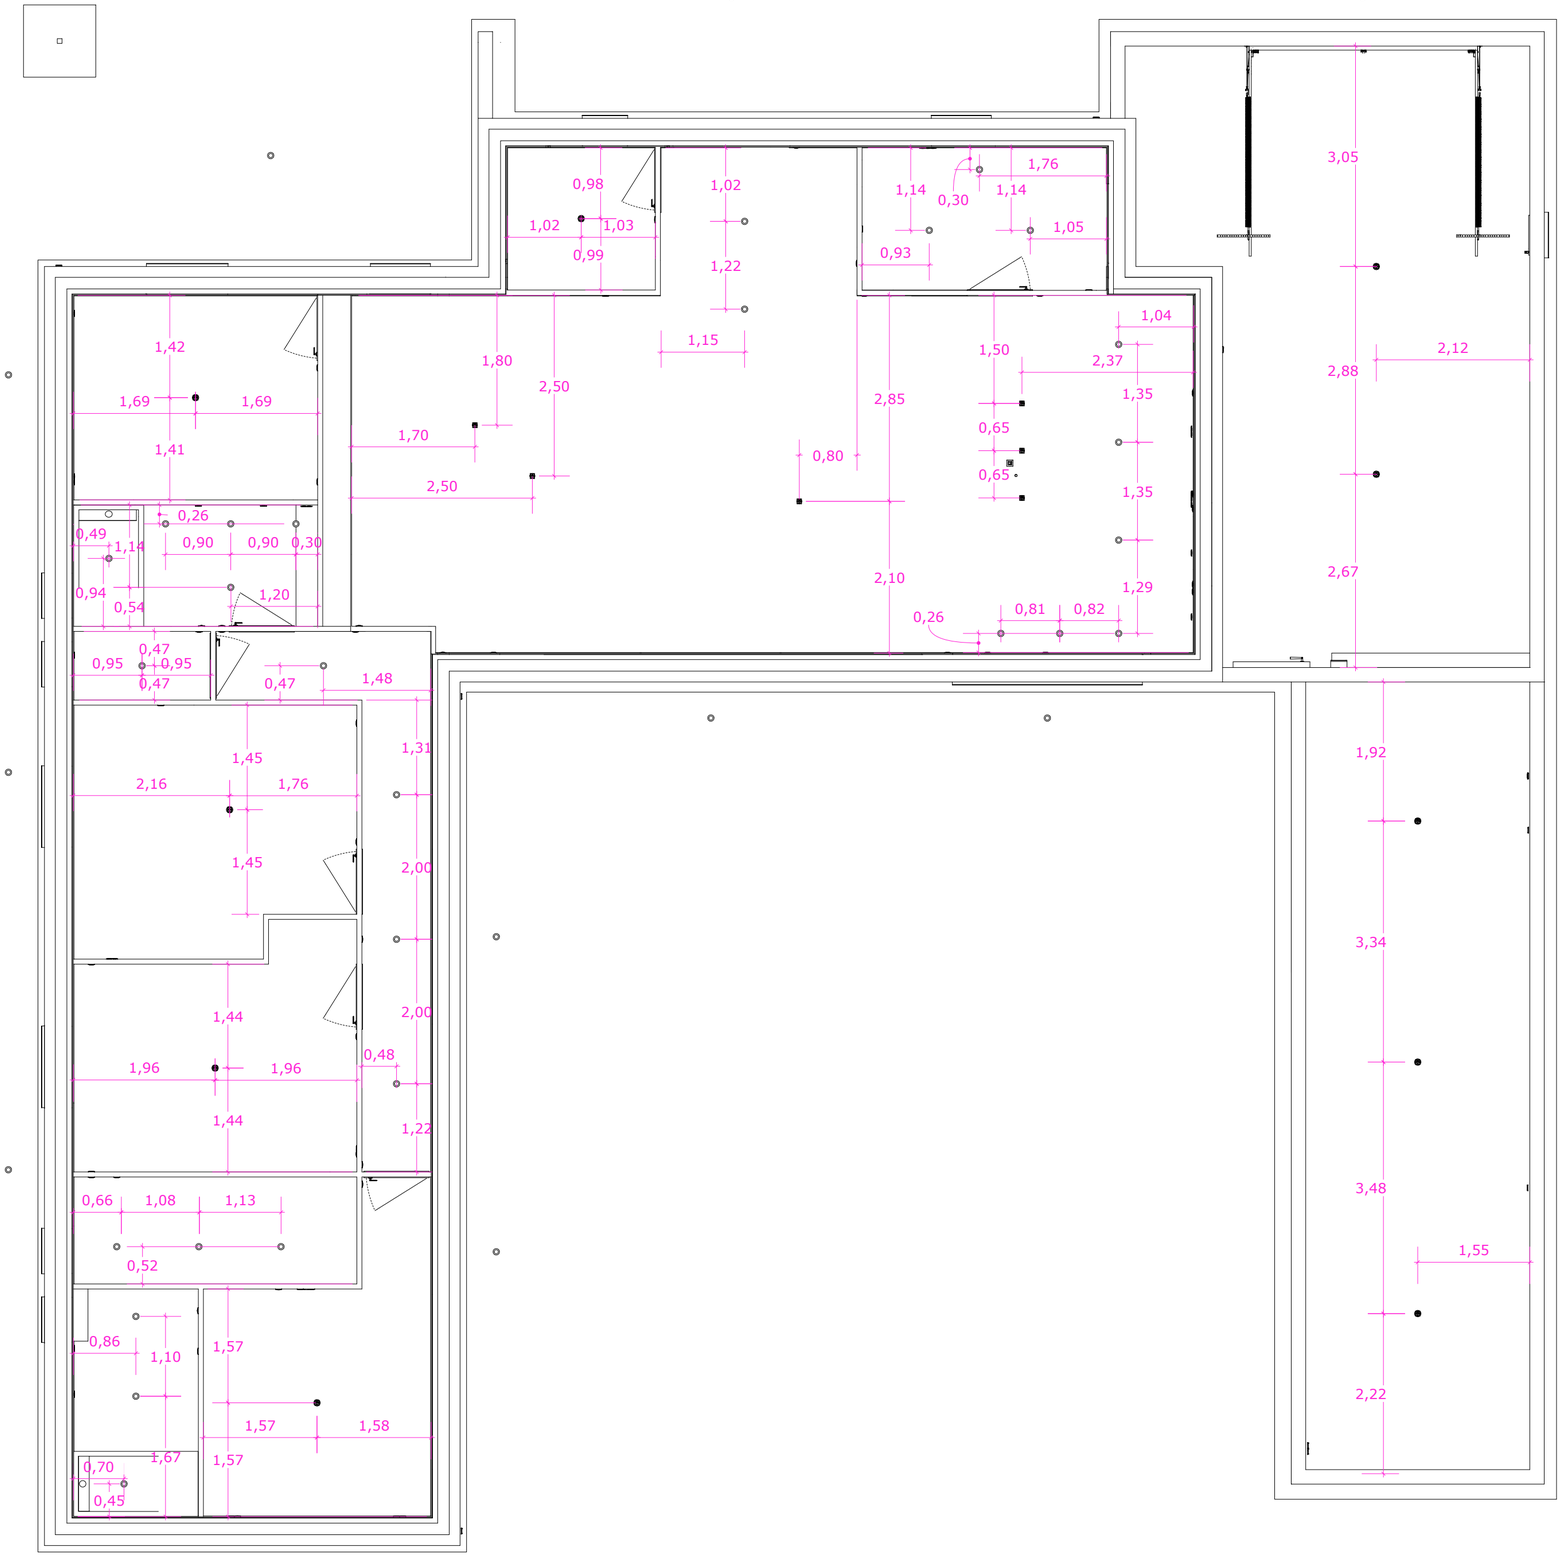


PROJET : LEROY/VERDIER	**Eclairage**	Echelle 1:60	DATE : 28/12/2024