
Légende

- Interrupteur
- Interrupteur avec voyant
- Interrupteur va et vient
- Double interrupteur
- Détecteur de présence
- Plafonnier
- Spot Led (Dimmable / IP65)
- Reglette 1 tube Led
- Prise commandée
- Prise commandée haute
- Prise — x2 — 2 Prises
- Prise haute — x2 — 2 Prises hautes
- Interrupteur volet roulant / BSO
- Double interrupteur volet roulant
- VR — Volet roulant
- BSO — Brise Soleil Orientable (si non relié, commandé par télécommande)
- PG — Porte de garage
- Fourreau en attente avec tire câble pour bouche chauffante 400W/bouche
- Fourreau avec câble RJ45

- RAD 10 A — Radiateur
- SS 10 A — Sèche-serviette
- LL 20 A — Lave linge
- SL 20 A — Sèche linge
- LV 20 A — Lave vaiselle
- Four 20 A — Four
- RJ 45 — Prise RJ45
- Fibre — Prise fibre optique
- TV — Prise TV (Coaxial)
- Plaque électrique (induction avec hotte aspirante intégrée)
- TGBT — Tableau électrique BT
- VMC — VMC Double flux
- Alimentation électrique pour pompes piscine (Arrivée 3G6 avec disjoncteur différentiel 40A-30mA
- CE — Chauffe eau
- PAC — PAC
- MIC — Coffret Microstation
- BAT — Batterie chauffante 1800W VMC (en faux plafond)
- Alimentation porte d'entrée (faux plafond)

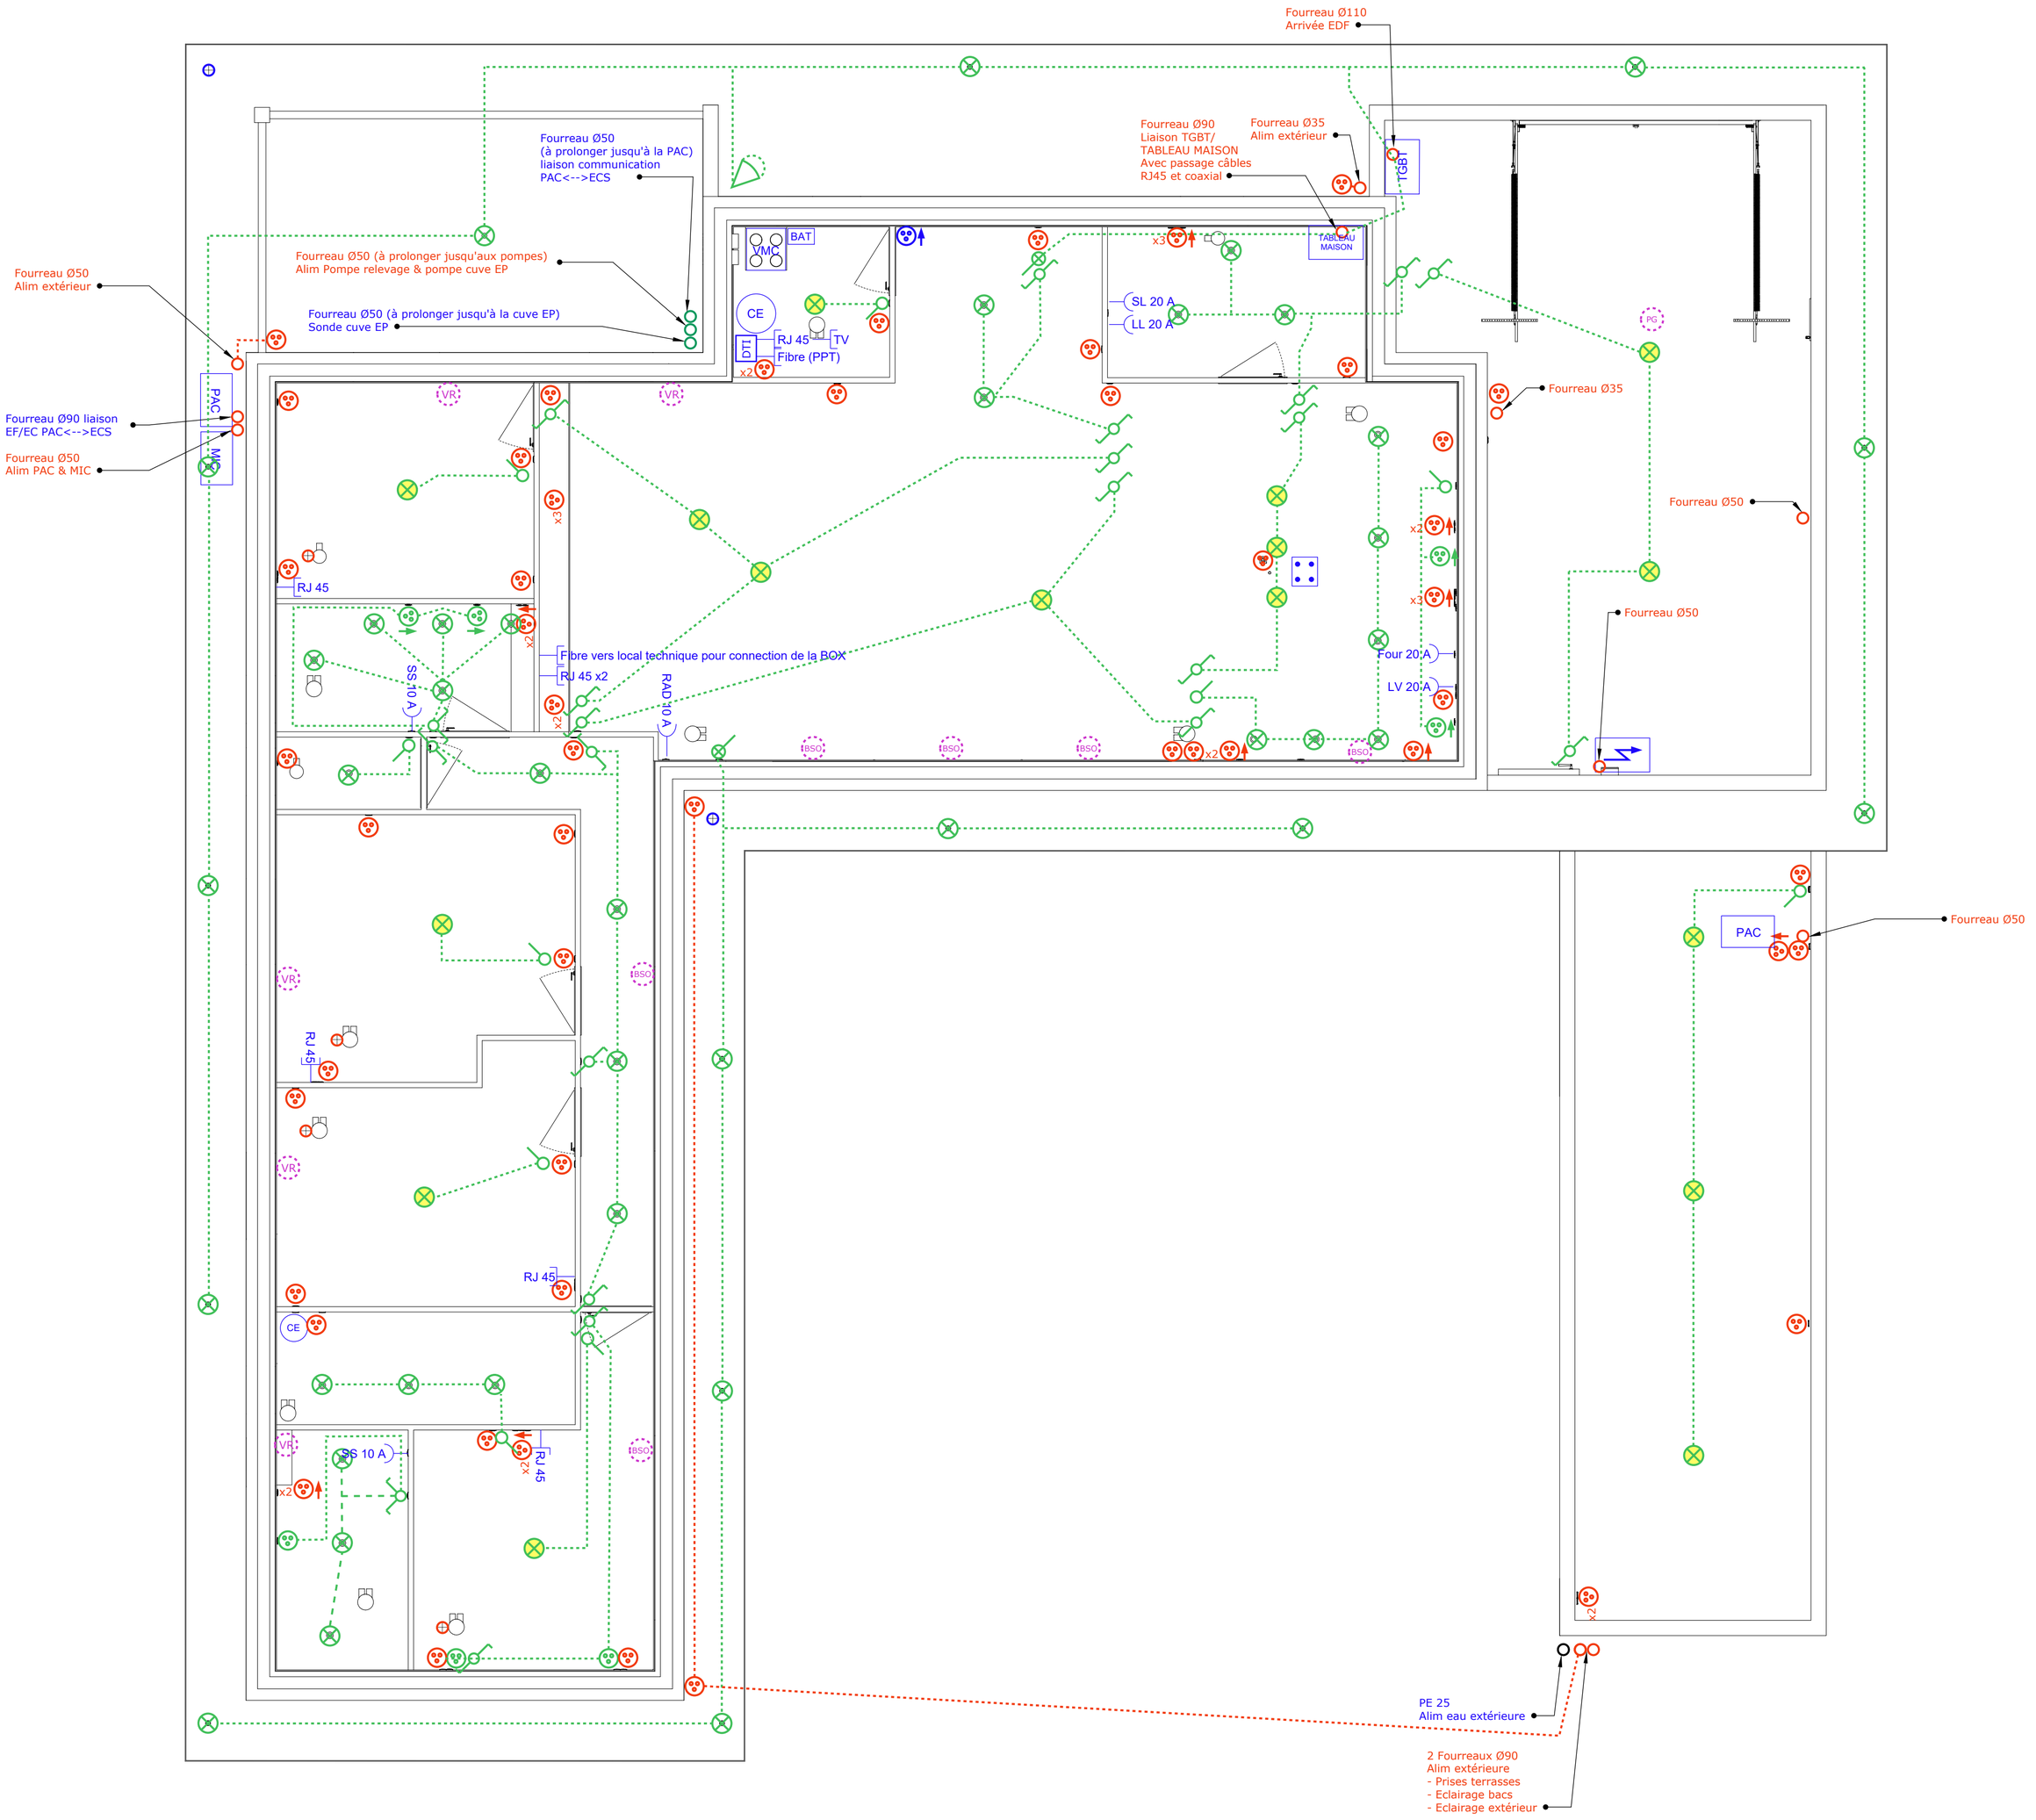

PROJET : LEROY/VERDIER	**Electricité**	Echelle 1:50 (A0)	DATE : 30/12/2024